



SUBÁMBITO 1

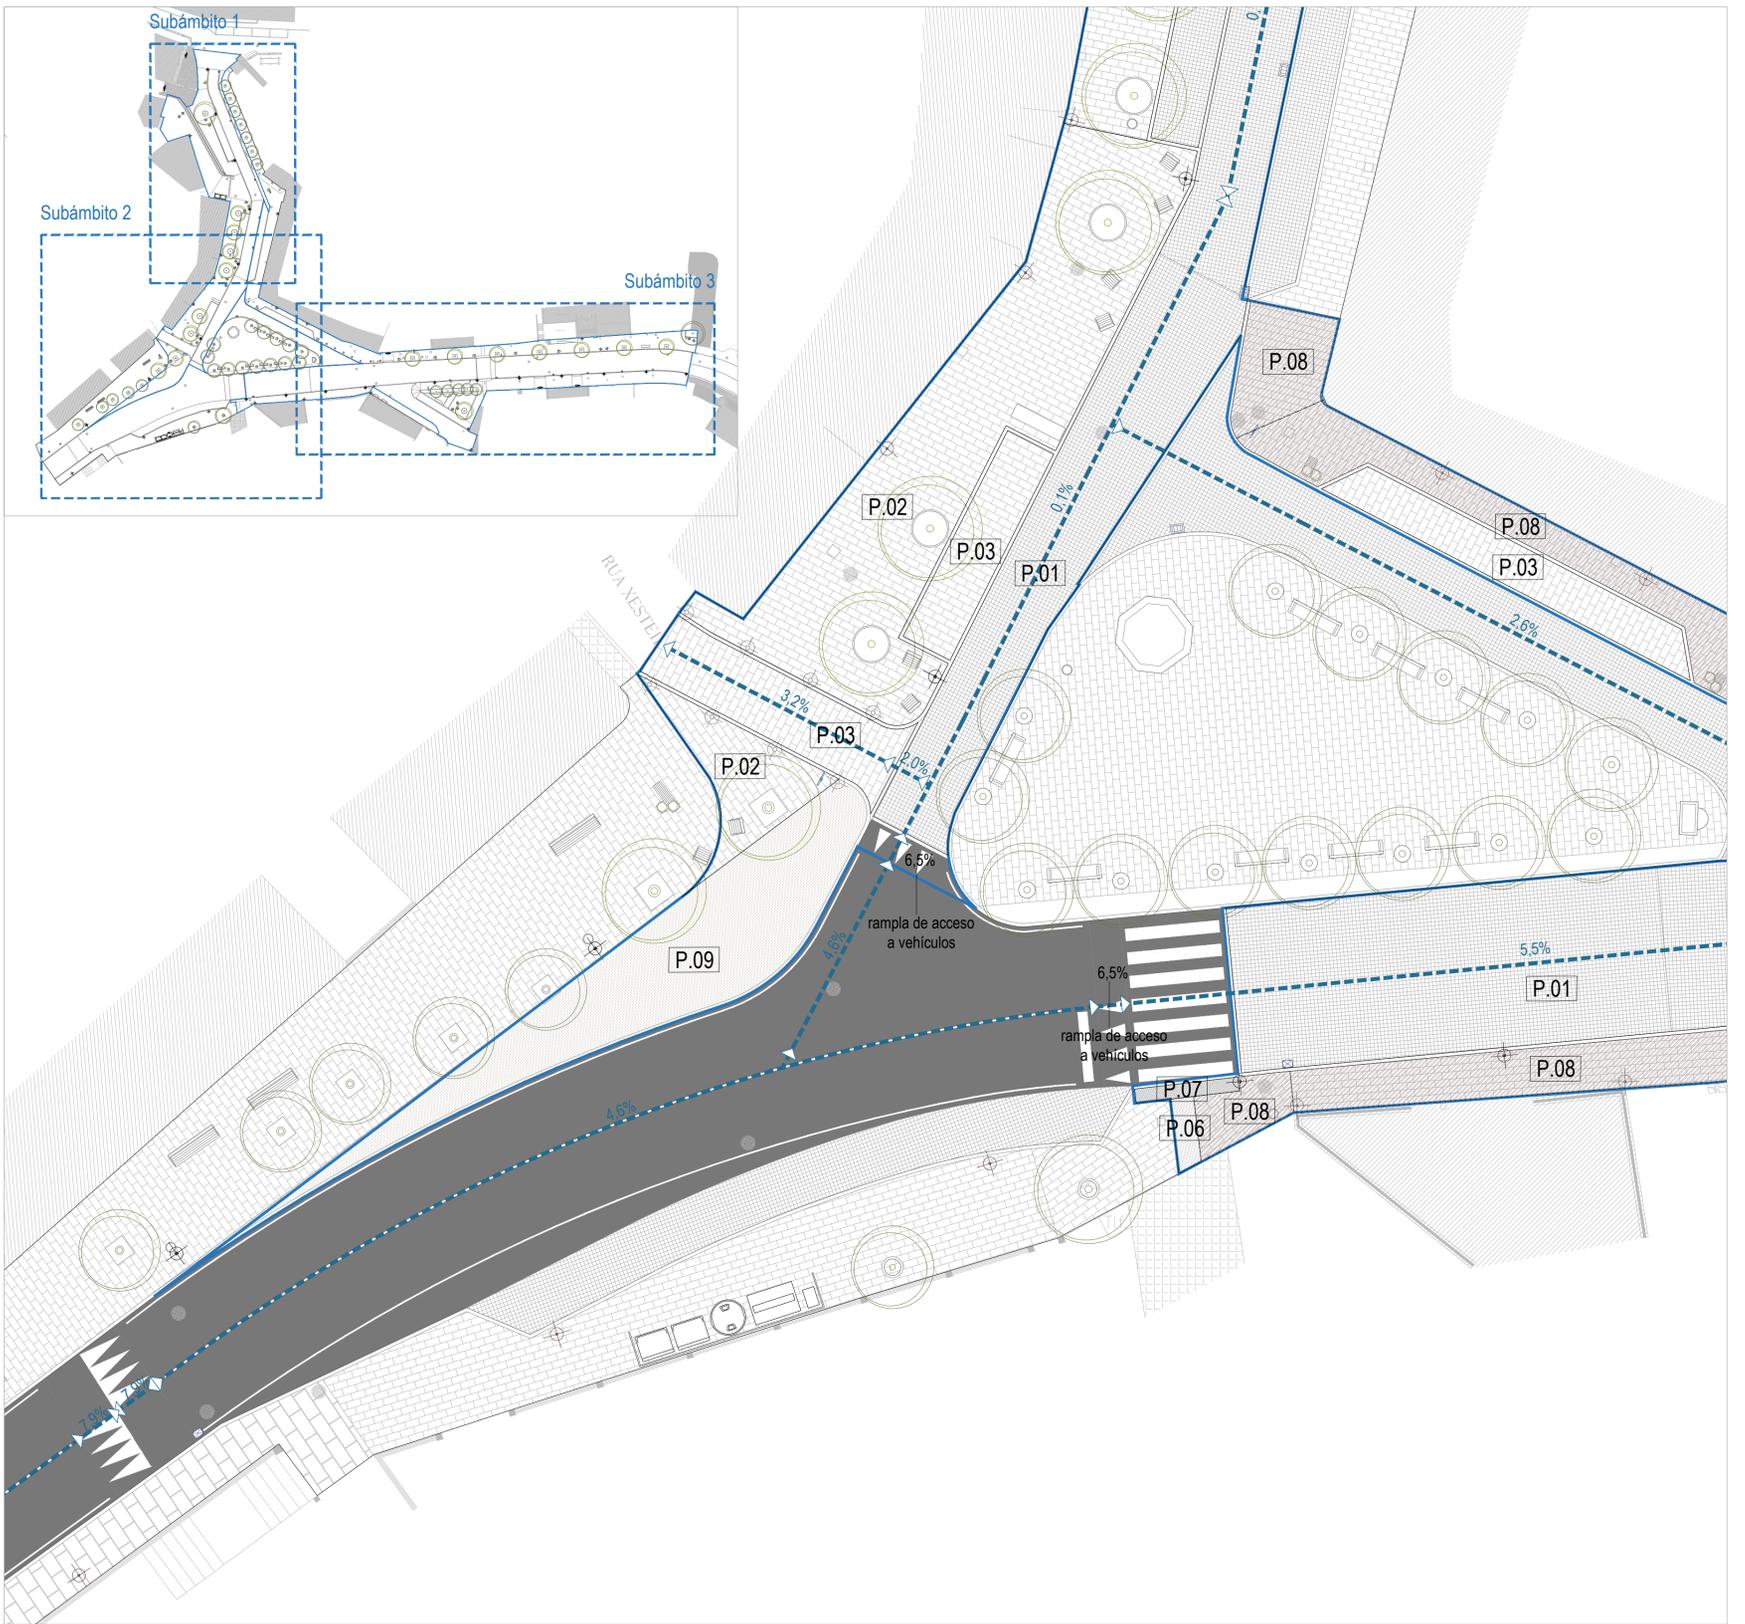

SUBÁMBITO 2

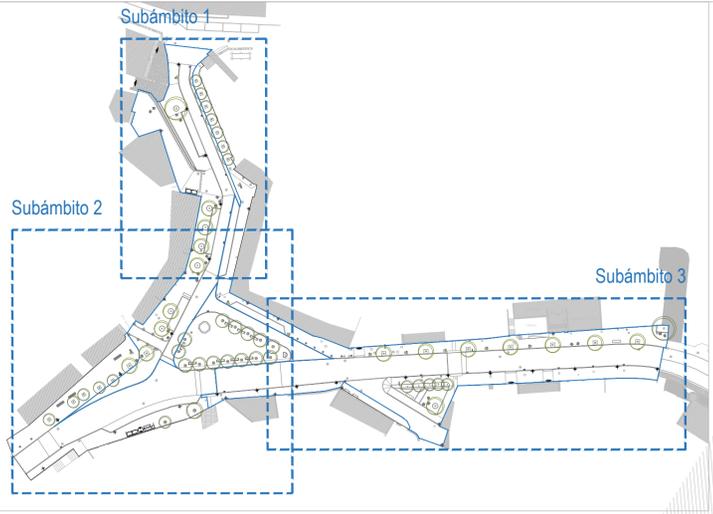

- P.01 Adoquín de granito silvestre moreno 10x10x10 cm.
- P.02 Lousa de granito silvestre moreno 6 cm.
- P.03 Lousa de granito silvestre moreno 10 cm.
- P.04 Sillería granítica abuxardada
- P.05 Pavimento asfáltico
- P.06 Pavimento podotáctil direccional
- P.07 Pavimento podotáctil de botóns
- P.08 Pavimento existente
- P.09 Xabre



Arquitectos

PATRICIA MUÑOZ NUÑEZ col. 2855 LUCIANO GONZÁLEZ ALFAYA col. 3130

estudio mmasa
[muñiz más alfaya s.l.p.] soc. col. 20118

[w] www.mmasa.net [e] info@mmasa.net [t] 981.664.463



PROXECTO DE EXECUCIÓN DE ESTABLECIMENTO DE ITINERARIOS CONTINUOS CON IMPLANTACIÓN DE CORREDORES VERDES. CONCELLO DE COVELLO. [PONTEVEDRA]

ORDENACIÓN
Pavimentos e pendentes. Subámbitos 1 e 2

A1 | 1:150 A3 | 1:300

0 05

XANEIRO 2021

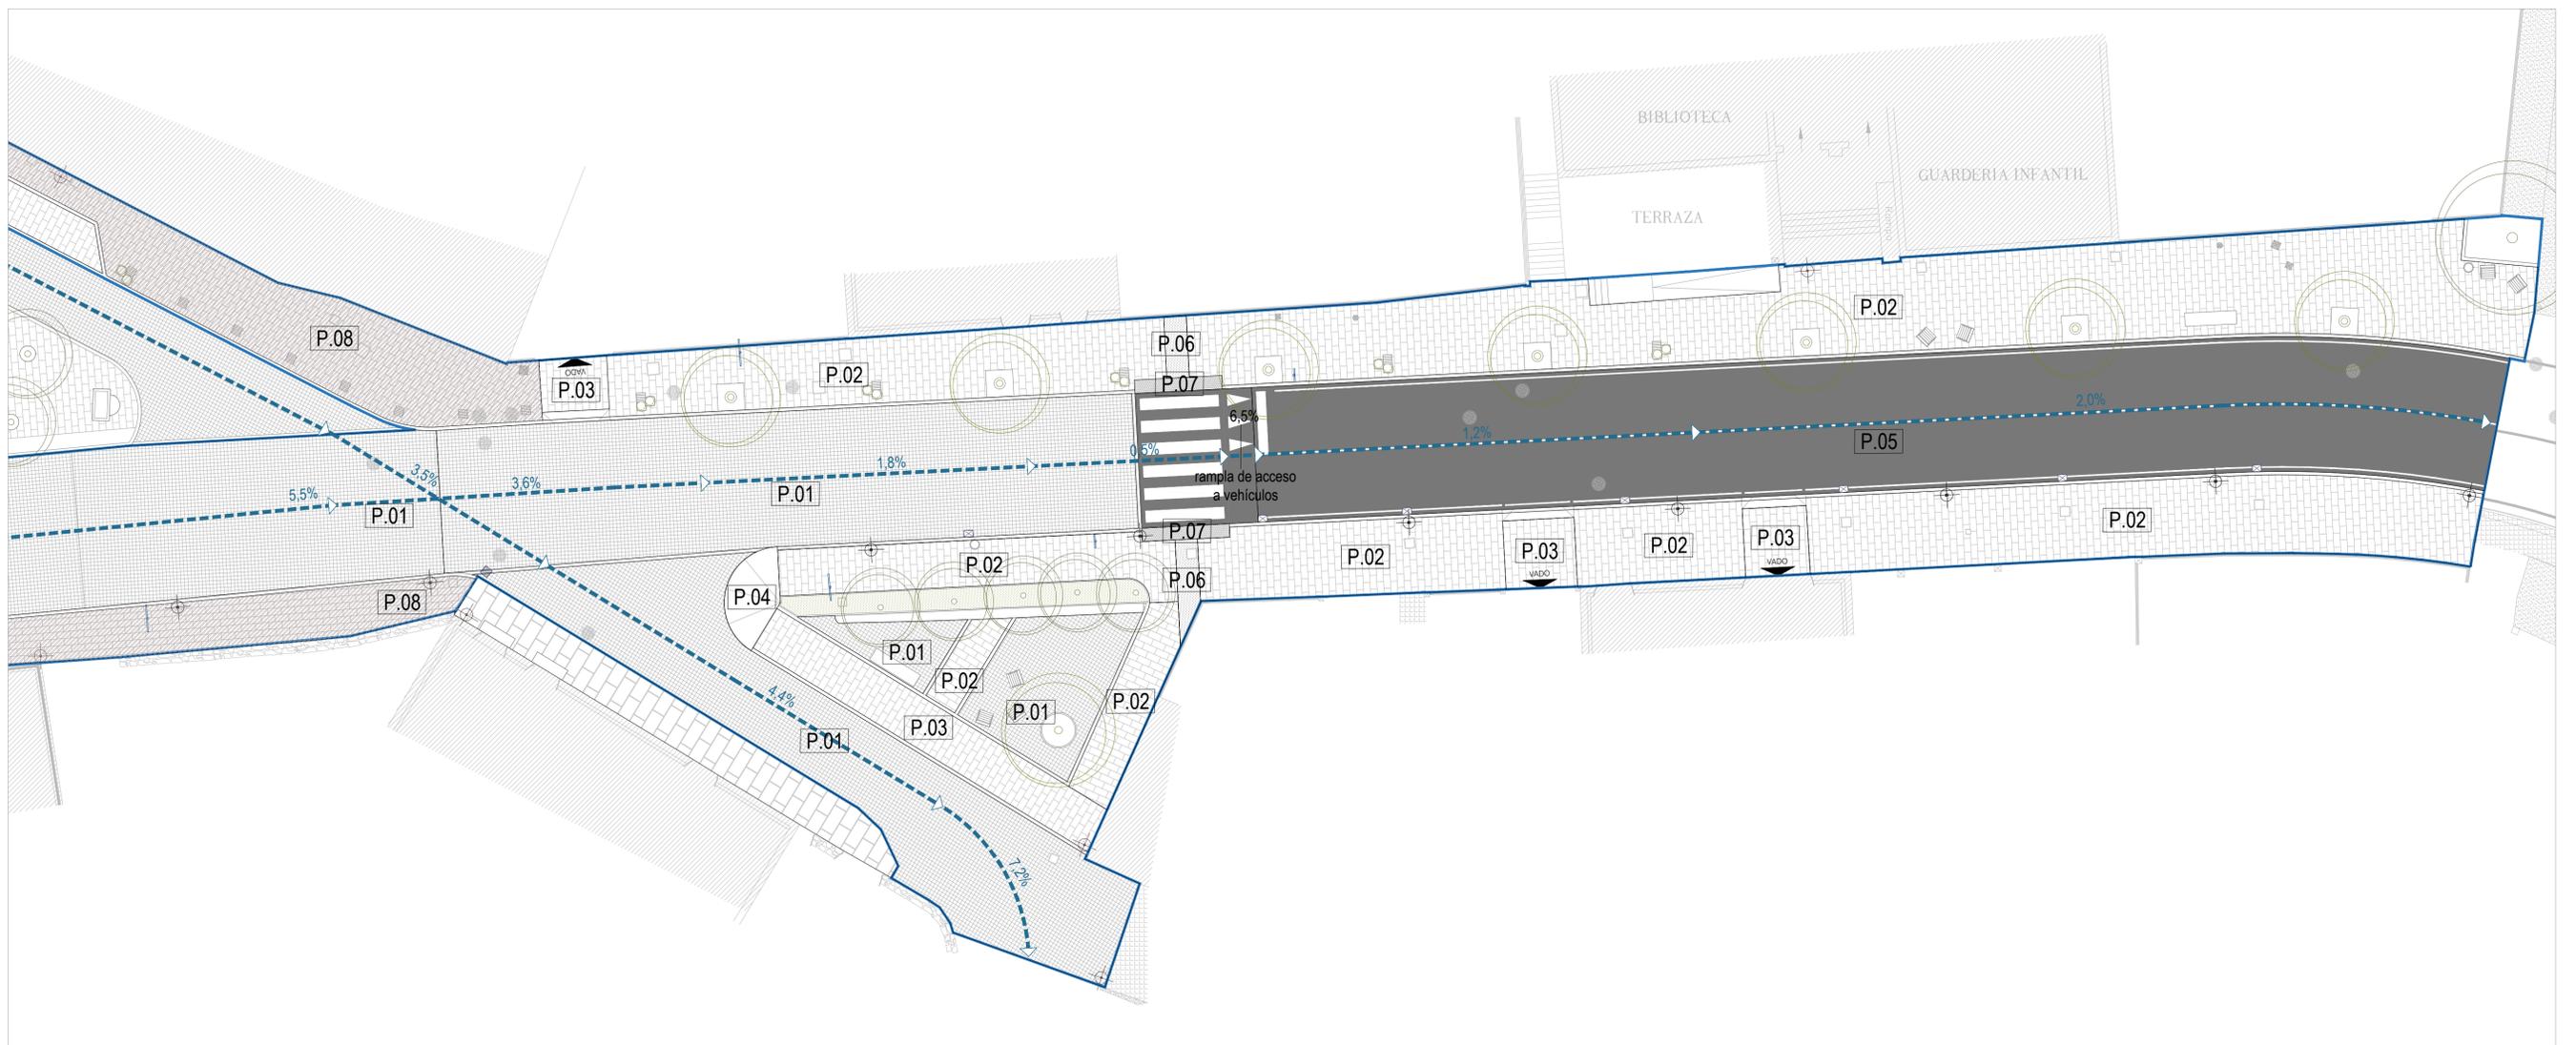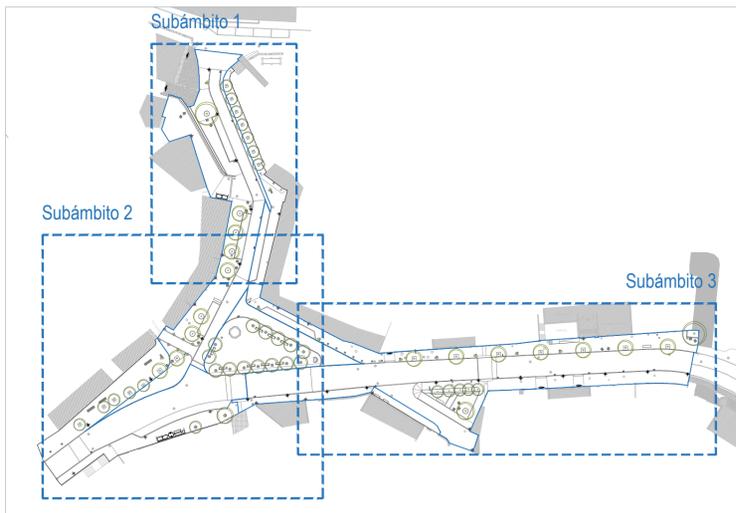

SUBÁMBITO 3

- P.01 Adoquín de granito silvestre moreno 10x10x10 cm.
- P.02 Lousa de granito silvestre moreno 6 cm.
- P.03 Lousa de granito silvestre moreno 10 cm.
- P.04 Sillería granítica abuxardada
- P.05 Pavimento asfáltico
- P.06 Pavimento podotáctil direccional
- P.07 Pavimento podotáctil de botóns
- P.08 Pavimento existente
- P.09 Xabre



Arquitectos

estudio mmasa

[muñiz más alfaya s.l.p.] soc. col. 20118

[w] www.mmasa.net [e] info@mmasa.net [t] 981.664.463

PATRICIA MUÑIZ NUÑEZ col. 2855 LUCIANO GONZÁLEZ ALFAYA col. 3130



PROXECTO DE EXECUCIÓN DE ESTABLECIMENTO DE ITINERARIOS CONTINUOS CON IMPLANTACIÓN DE CORREDORES VERDES. CONCELLO DE COVELO.

[PONTEVEDRA]


ORDENACIÓN Pavimentos e pendentes. Subámbito 3

A1 | 1:150 A3 | 1:300




006

XANEIRO 2021

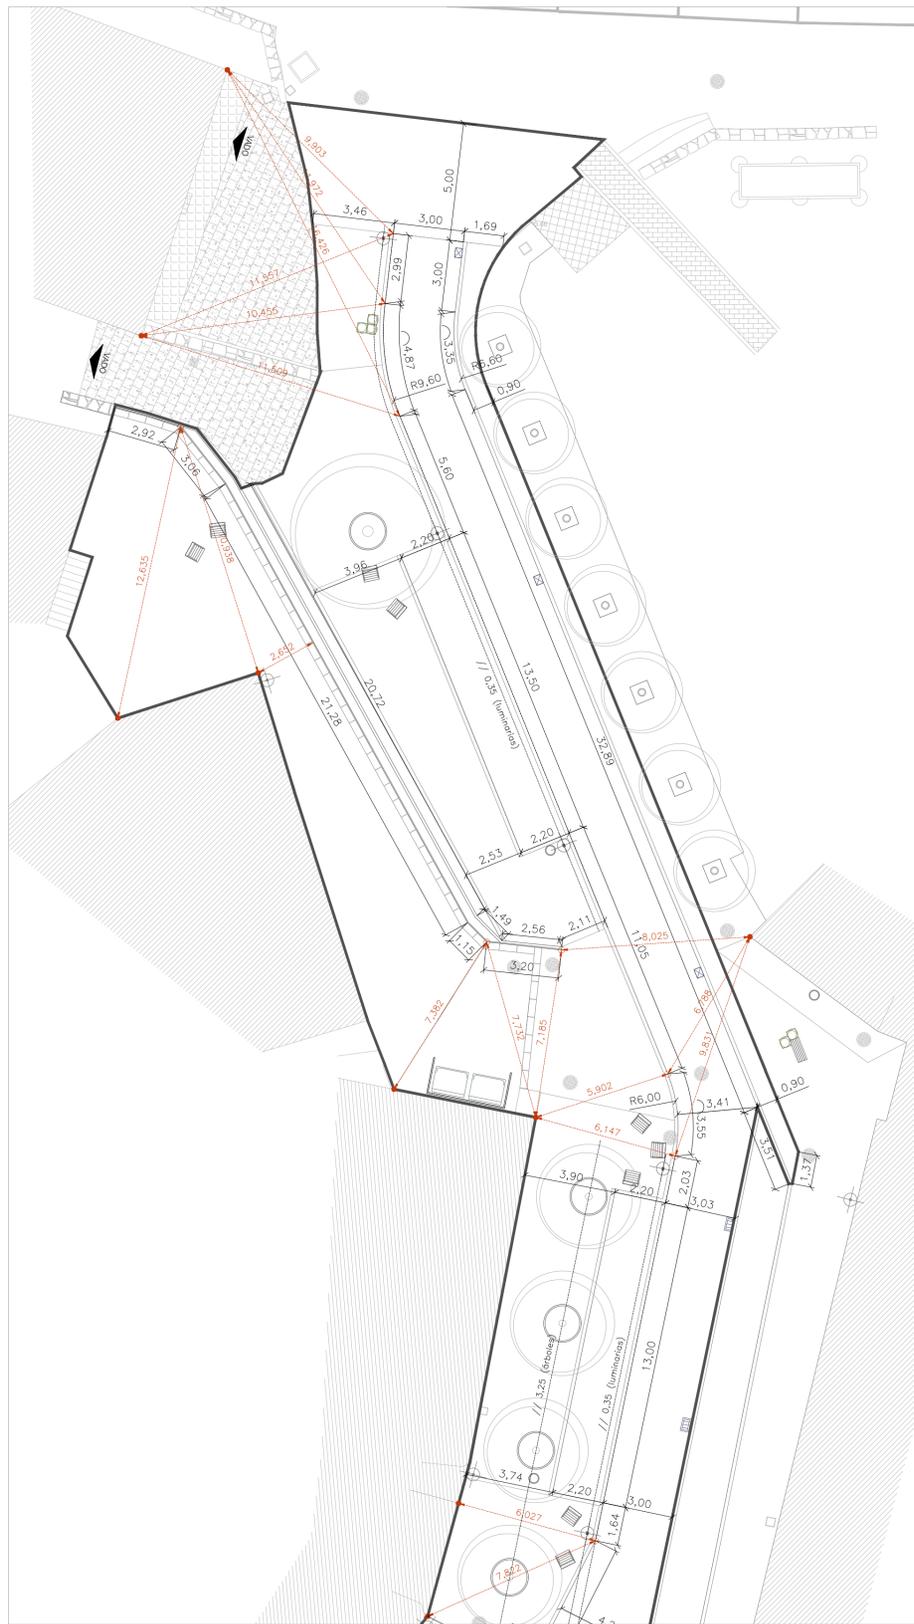

SUBÁMBITO 1

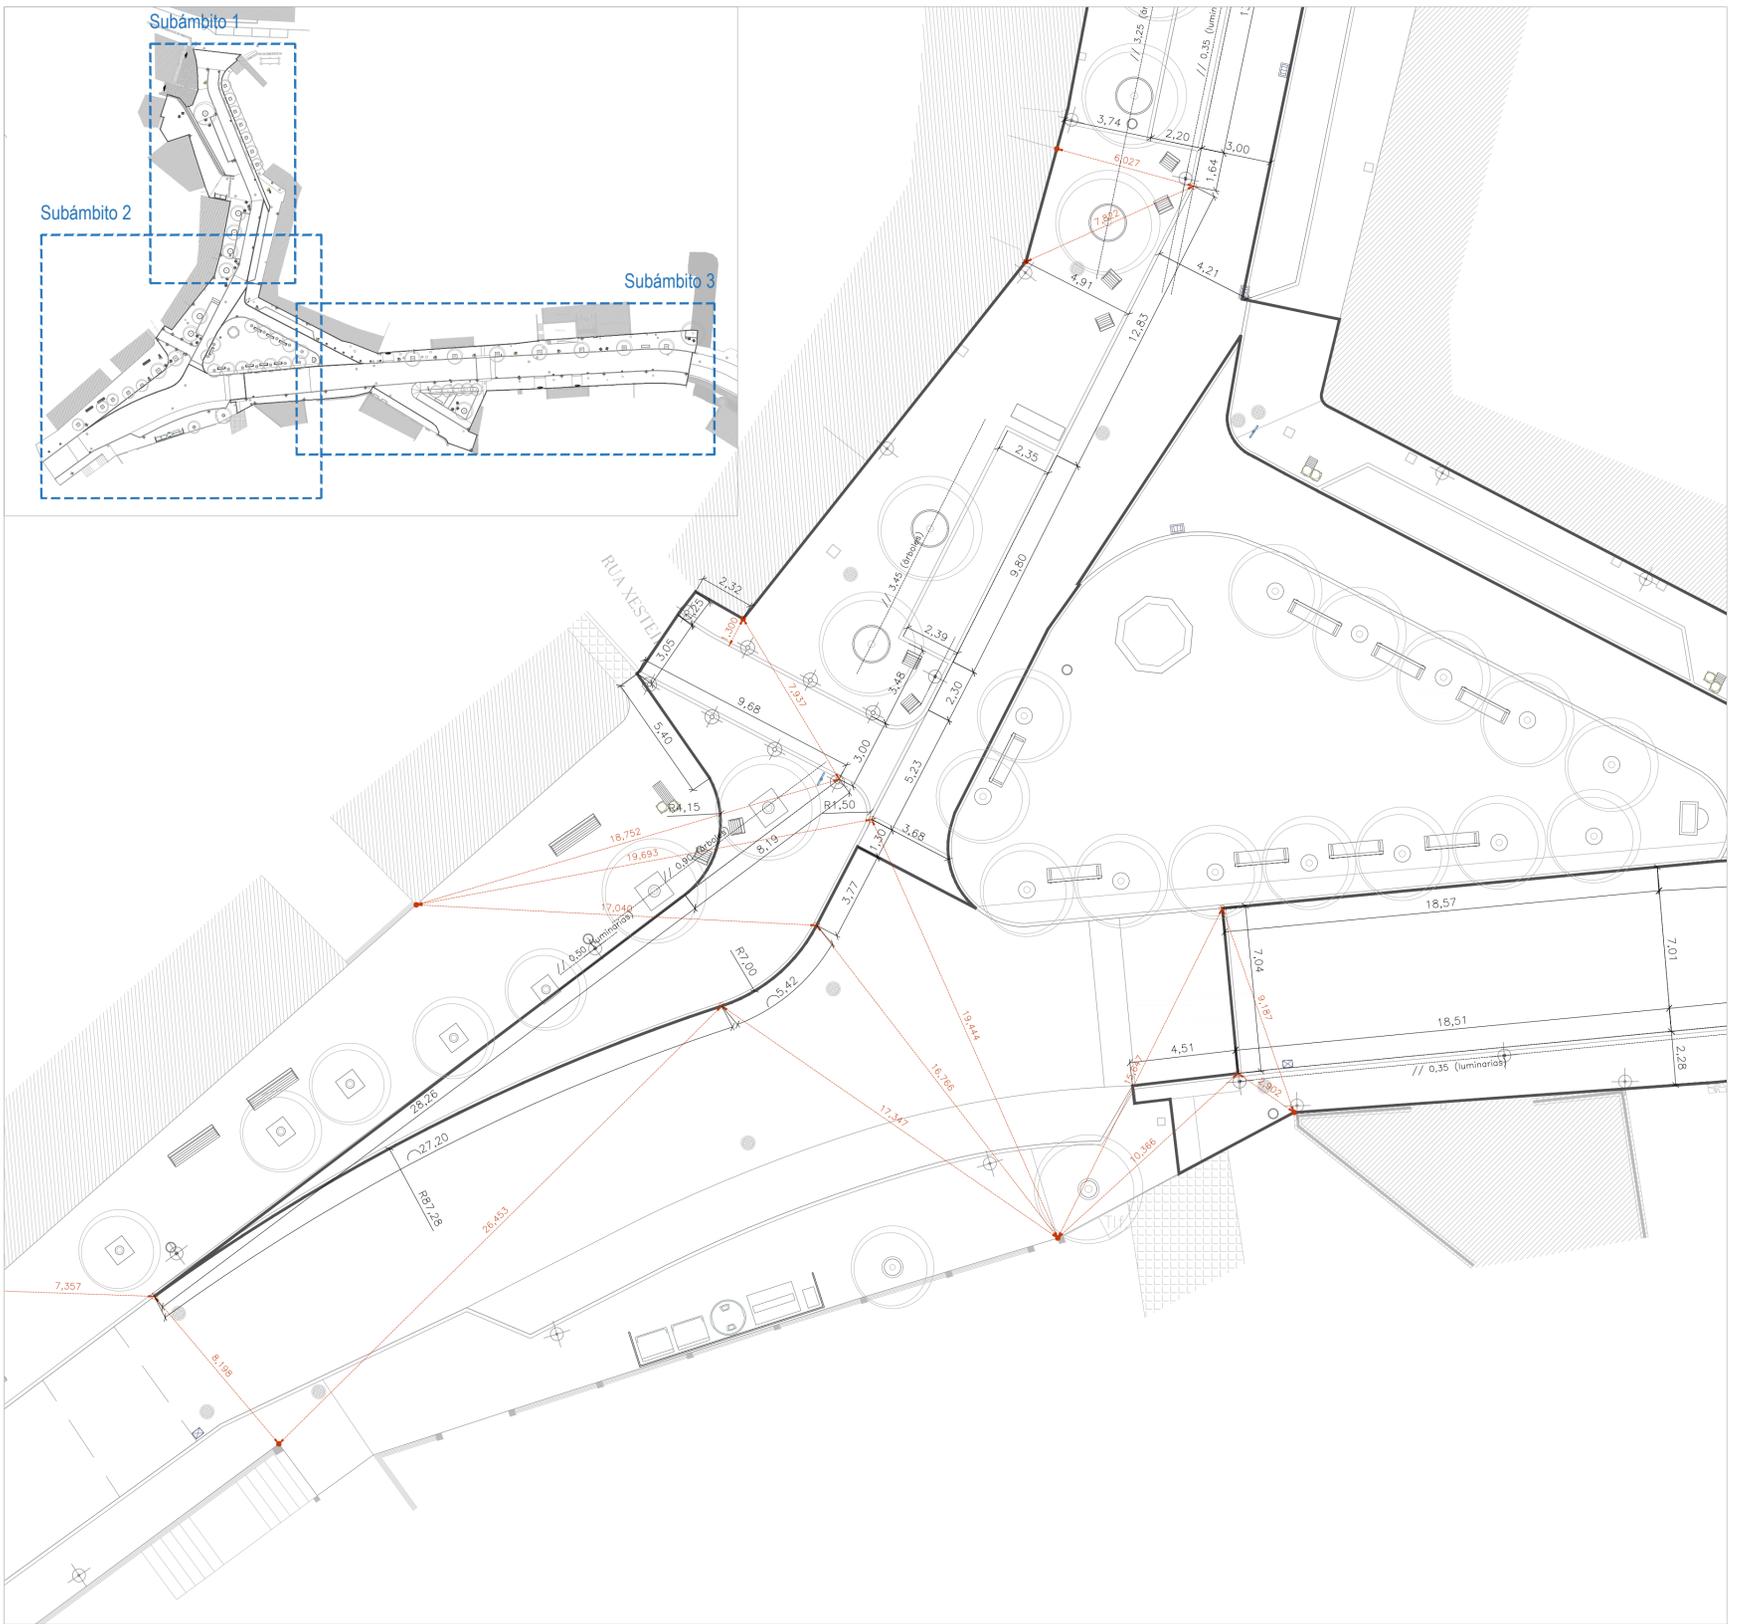

SUBÁMBITO 2



Arquitectos

PATRICIA MUÑOZ NUÑEZ col. 2855 LUCIANO GONZÁLEZ ALFAYA col. 3130

PROXECTO DE EXECUCIÓN DE ESTABLECIMENTO DE ITINERARIOS CONTINUOS CON IMPLANTACIÓN DE CORREDORES VERDES. CONCELLO DE COVELO. [PONTEVEDRA]

estudio mmasa

[muñiz más alfaya s.l.p.] soc. col. 20118

[w] www.mmasa.net [e] info@mmasa.net [t] 981.664.463




ORDENACIÓN Acotados. Subámbitos 1 e 2

A1 | 1:150 A3 | 1:300

0 07

XANEIRO 2021

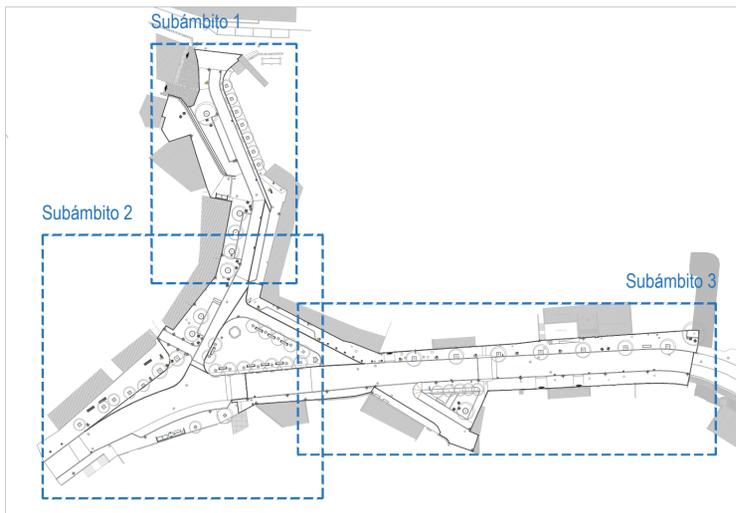

SUBÁMBITO 3



Arquitectos

PATRICIA MUÑOZ NUÑEZ col. 2855 LUCIANO GONZÁLEZ ALFAYA col. 3130

PROXECTO DE EXECUCIÓN DE ESTABLECIMIENTO DE ITINERARIOS CONTINUOS CON IMPLANTACIÓN DE CORREDORES VERDES. CONCELLO DE COVELO. [PONTEVEDRA]

estudio mmasa [muñiz más alfaya s.l.p.] soc. col. 20118




ORDENACIÓN Acoutados. Subámbito 3

0 08


[w] www.mmasa.net [e] info@mmasas.net [t] 981.664.463

A1 | 1:150 A3 | 1:300

XANEIRO 2021

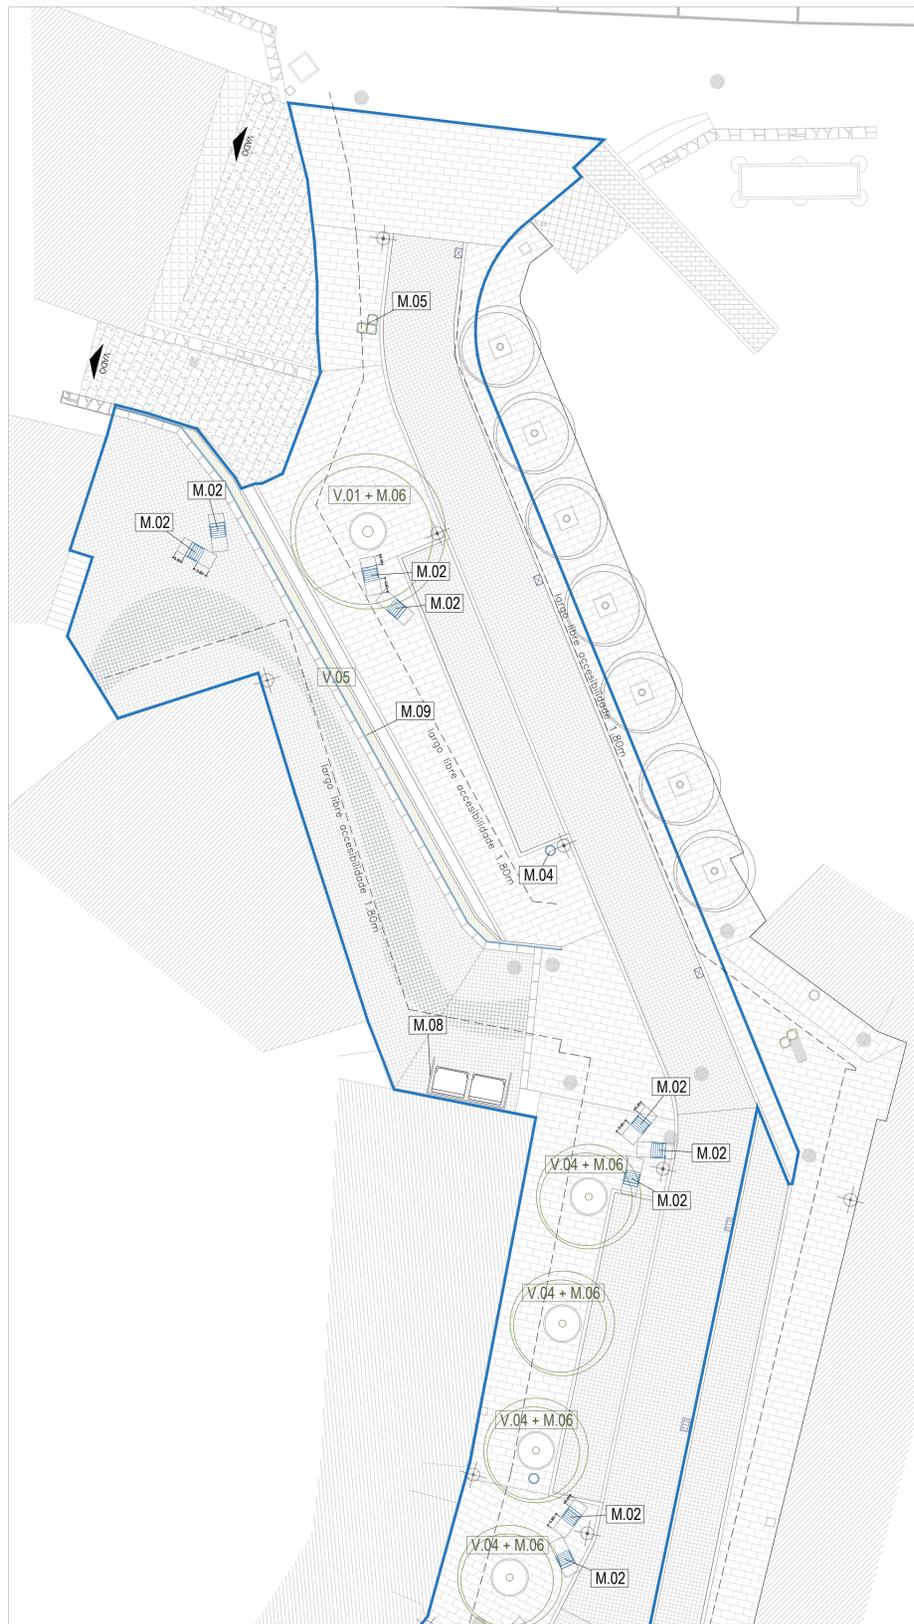

SUBÁMBITO 1

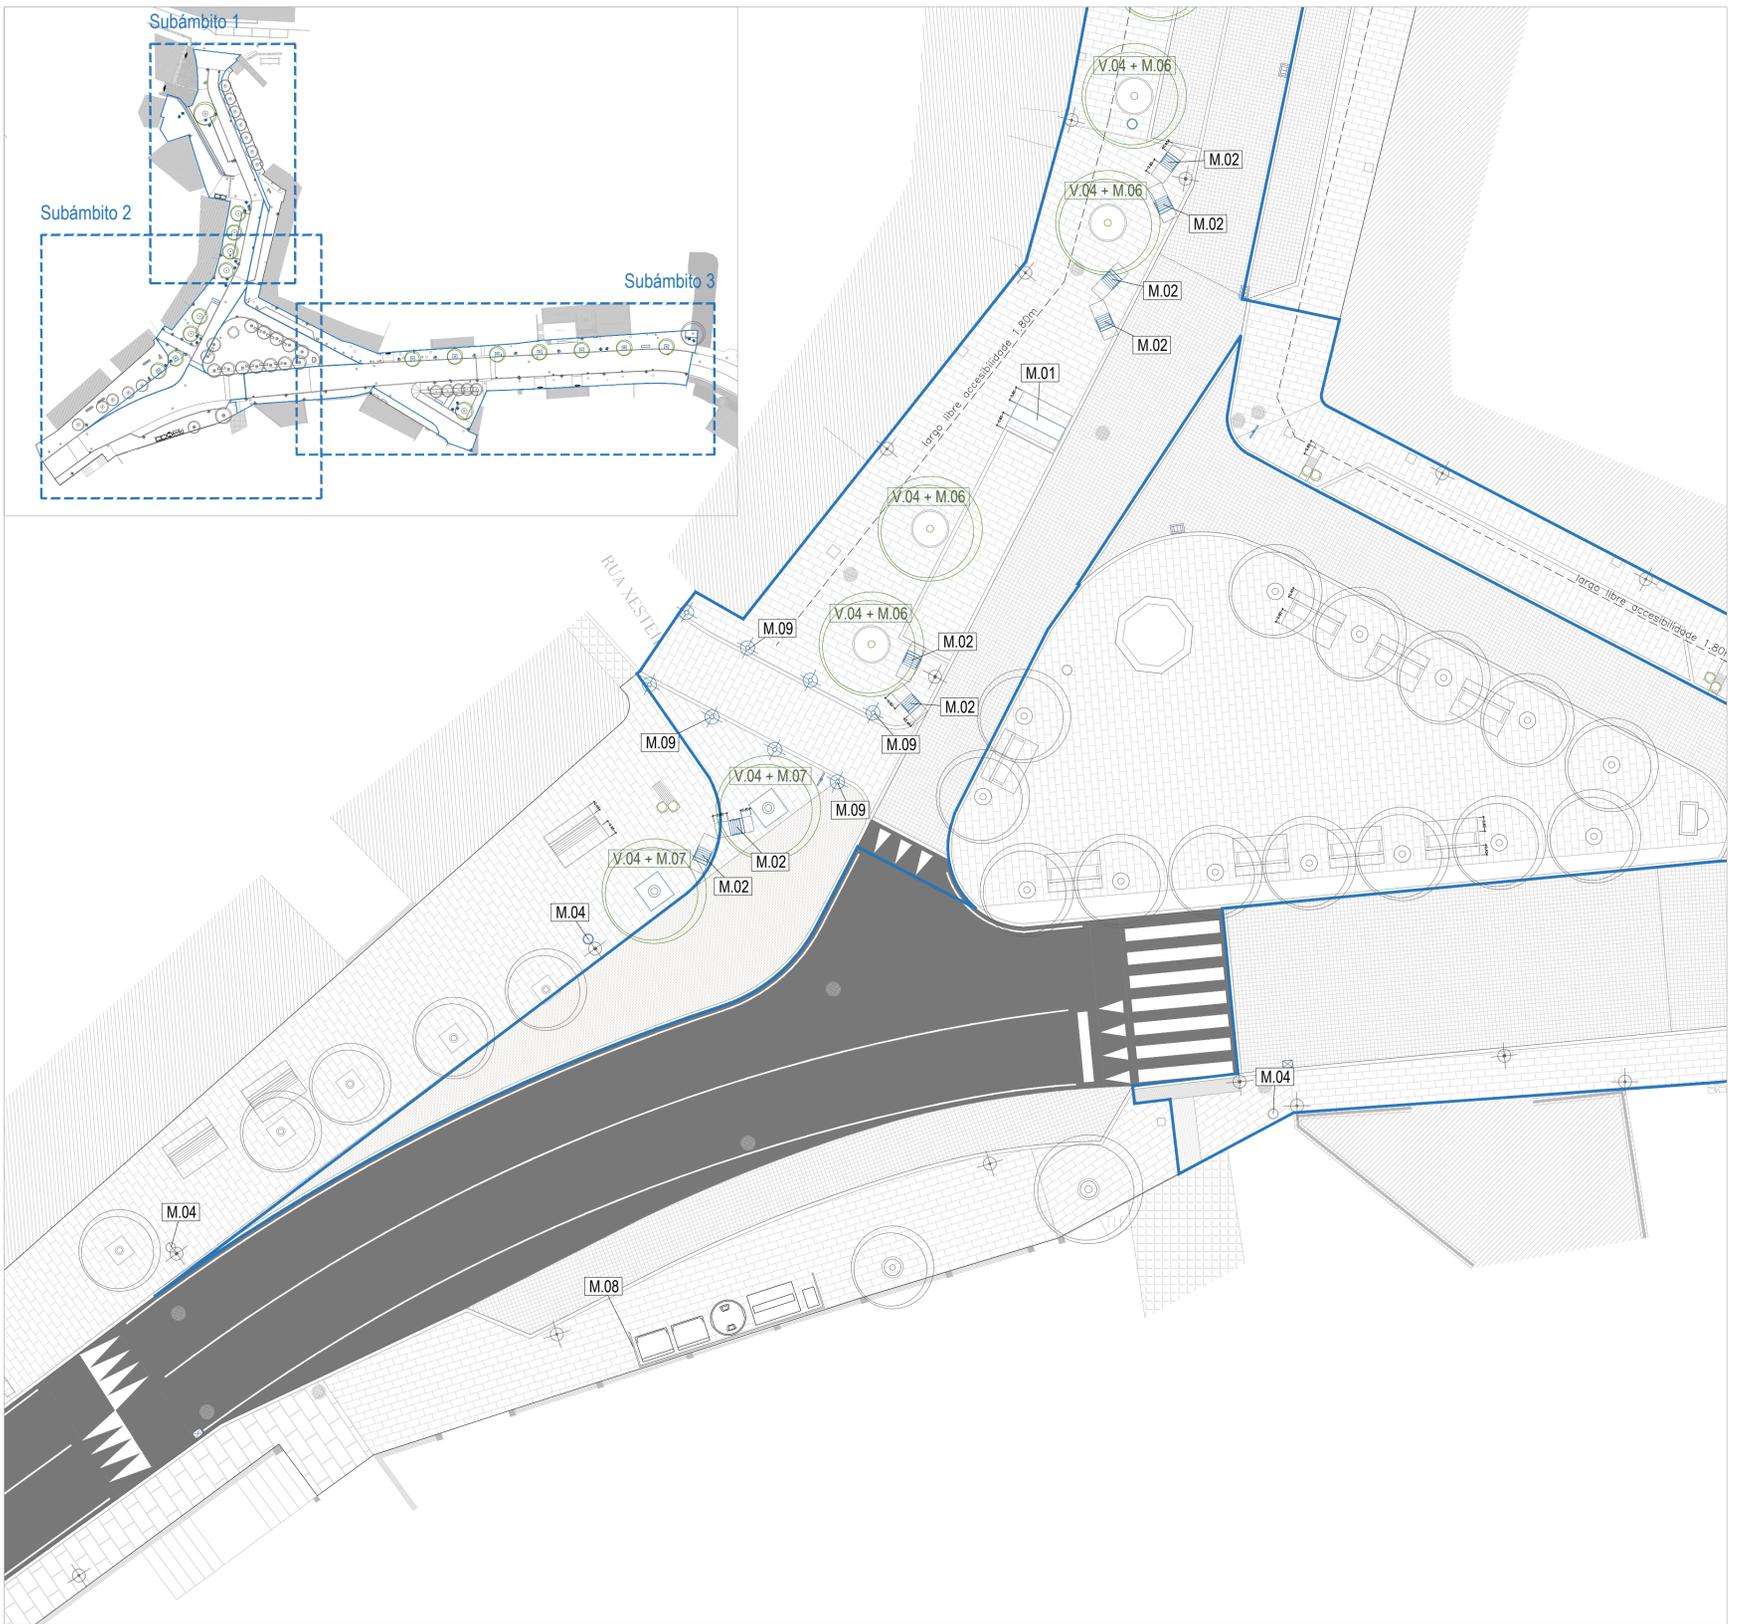

SUBÁMBITO 2

- M.01 Banco de granito macizo sen respaldo
- M.02 Banco individual de madeira con pés de acero
- M.03 Banco individual de acero cortén
- M.04 Papeleira de acero cortén
- M.05 Xardiñeira de acero cortén
- M.06 Alcorque de fundición circular
- M.07 Alcorque de fundición 120x120 cm.
- M.08 Panelado autoportante de madeira

- M.09 Varanda e xardiñeira de acero
- M.10 Bolardo de ferro desmontable
- V.01 Prunus Serrulata
- V.02 Ginko Biloba
- V.03 Tilia Cordata
- V.04 Liquidámbar Styrac.
- V.05 Arbustos en macizo



Arquitectos

PATRICIA MUÑOZ NUÑEZ col. 2855 LUCIANO GONZÁLEZ ALFAYA col. 3130

estudio mmasa

[muñiz más alfaya s.l.p.] soc. col. 20118

[w] www.mmasa.net [e] info@mmasa.net [t] 981.664.463


PROXECTO DE EXECUCIÓN DE ESTABLECIMENTO DE ITINERARIOS CONTINUOS CON IMPLANTACIÓN DE CORREDORES VERDES. CONCELLO DE COVELO. [PONTEVEDRA]

**ORDENACIÓN
Mobiliario e vexetación. Subámbitos 1 e 2**

A1 | 1:150 A3 | 1:300

009

XANEIRO 2021

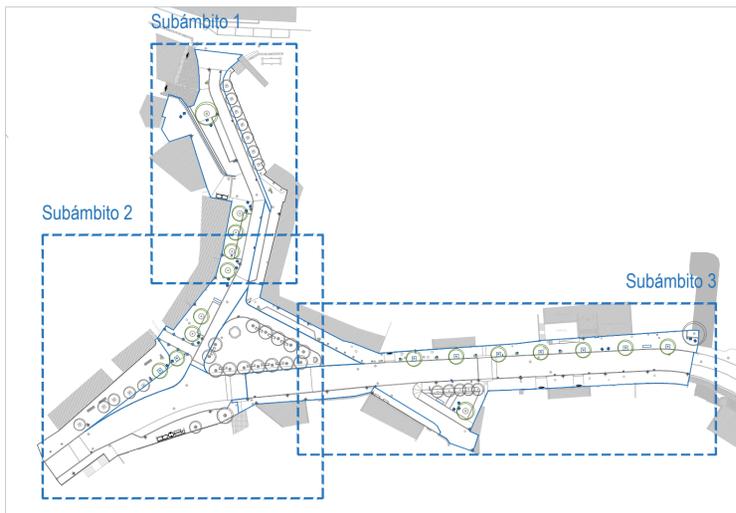

SUBÁMBITO 3

- M.01 Banco de granito macizo sen respaldo
- M.02 Banco individual de madeira con pés de acero
- M.03 Banco individual de acero cortén
- M.04 Papeleira de acero cortén
- M.05 Xardiñeira de acero cortén
- M.06 Alcorque de fundición circular
- M.07 Alcorque de fundición 120x120 cm.
- M.08 Panelado autoportante de madeira

- M.09 Varanda e xardiñeira de acero
- M.10 Bolardo de ferro desmontable
- V.01 Prunus Serrulata
- V.02 Ginko Biloba
- V.03 Tilia Cordata
- V.04 Liquidámbur Styrac.
- V.05 Arbustos en macizo



Arquitectos

estudio mmasa

[muñiz más alfaya s.l.p.] soc. col. 20118

[w] www.mmasa.net [e] info@mmasa.net [t] 981.664.463

PATRICIA MUÑIZ NUÑEZ col. 2855 LUCIANO GONZÁLEZ ALFAYA col. 3130




PROXECTO DE EXECUCIÓN DE ESTABLECIMENTO DE ITINERARIOS CONTINUOS CON IMPLANTACIÓN DE CORREDORES VERDES. CONCELLO DE COVELO. [PONTEVEDRA]

ORDENACIÓN
Mobiliario e vexetación. Subámbitos 1 e 2

A1 | 1:150 A3 | 1:300

0 10

XANEIRO 2021

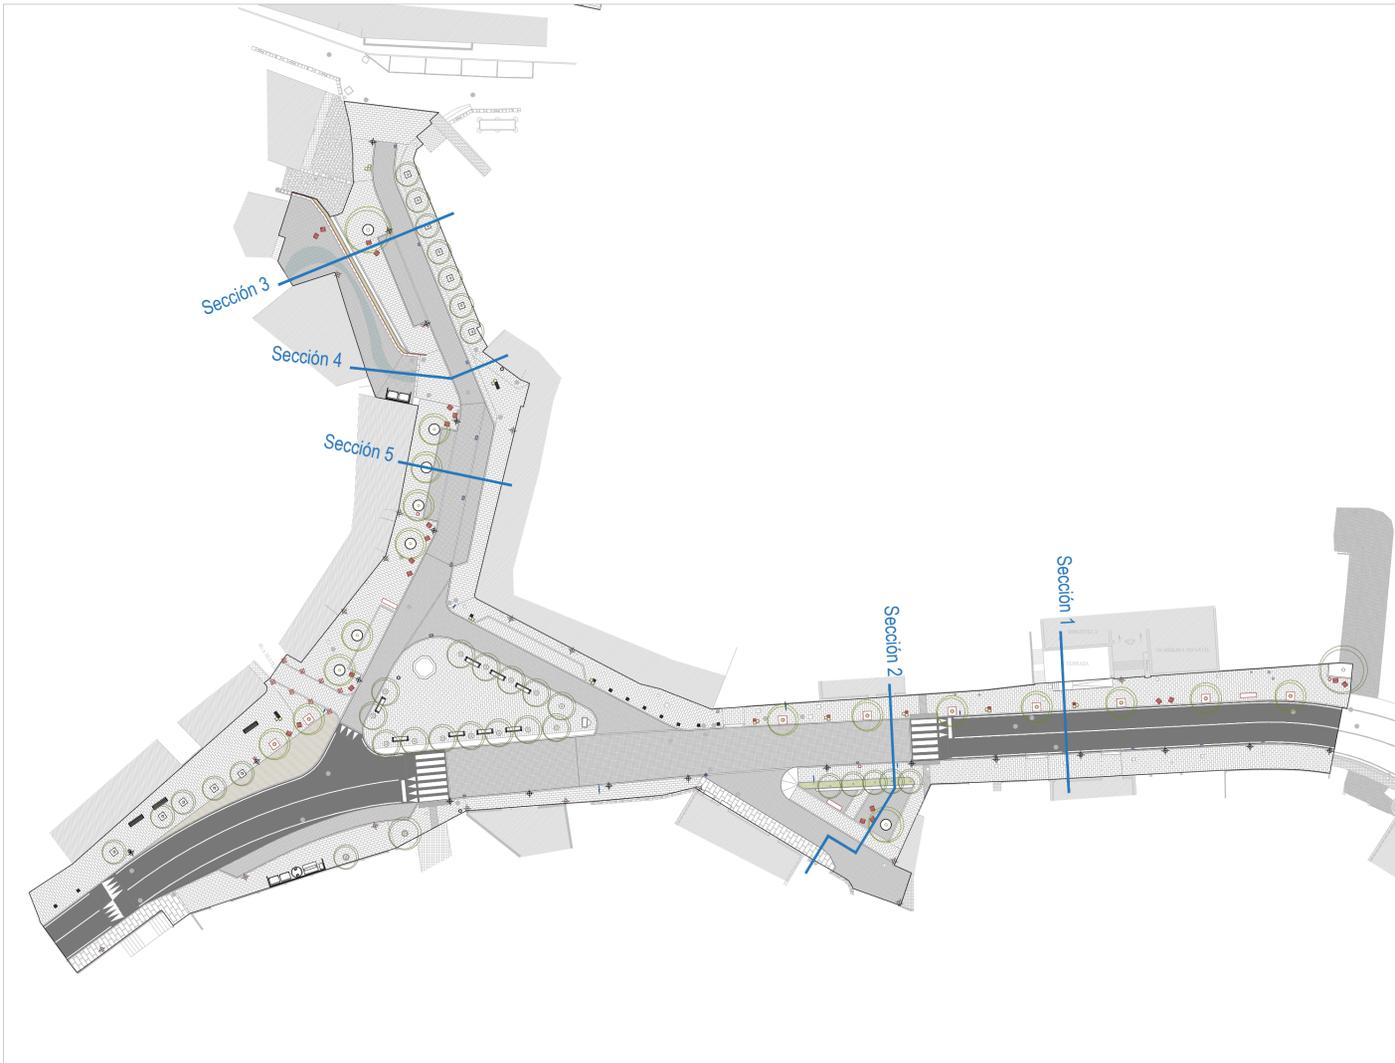

Ámbito (1:500 / 1:1000)




Sección 1




Sección 2




Sección 3

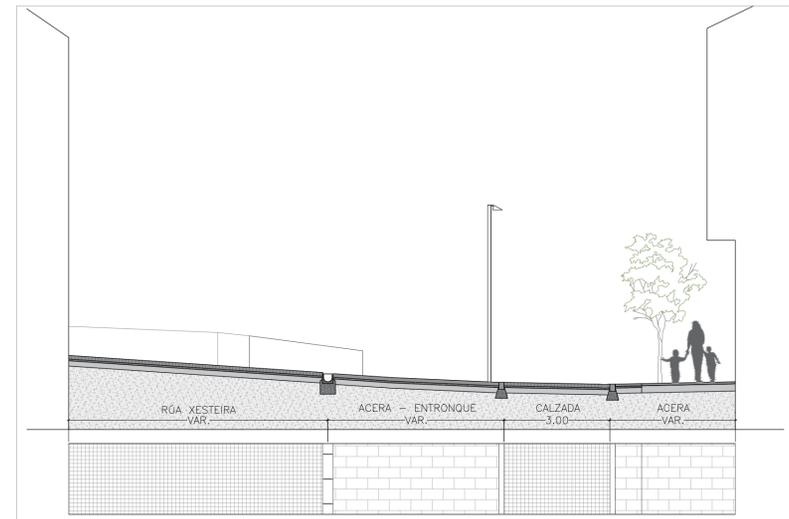








Sección 4

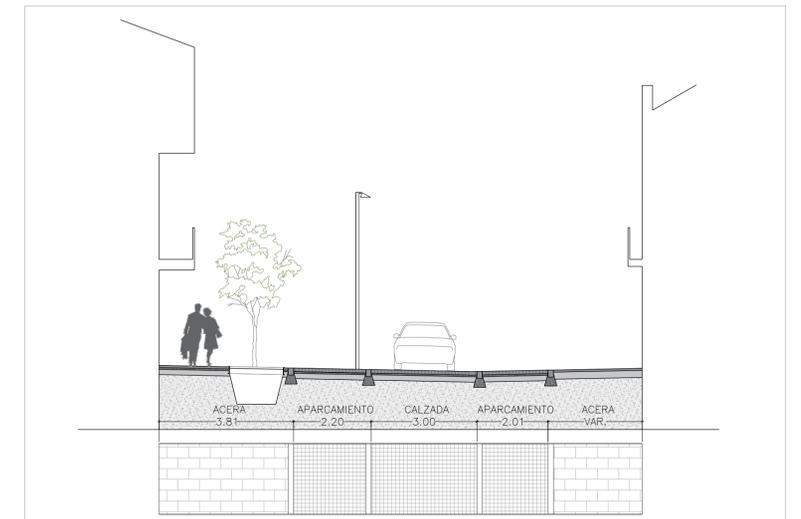

Sección 5

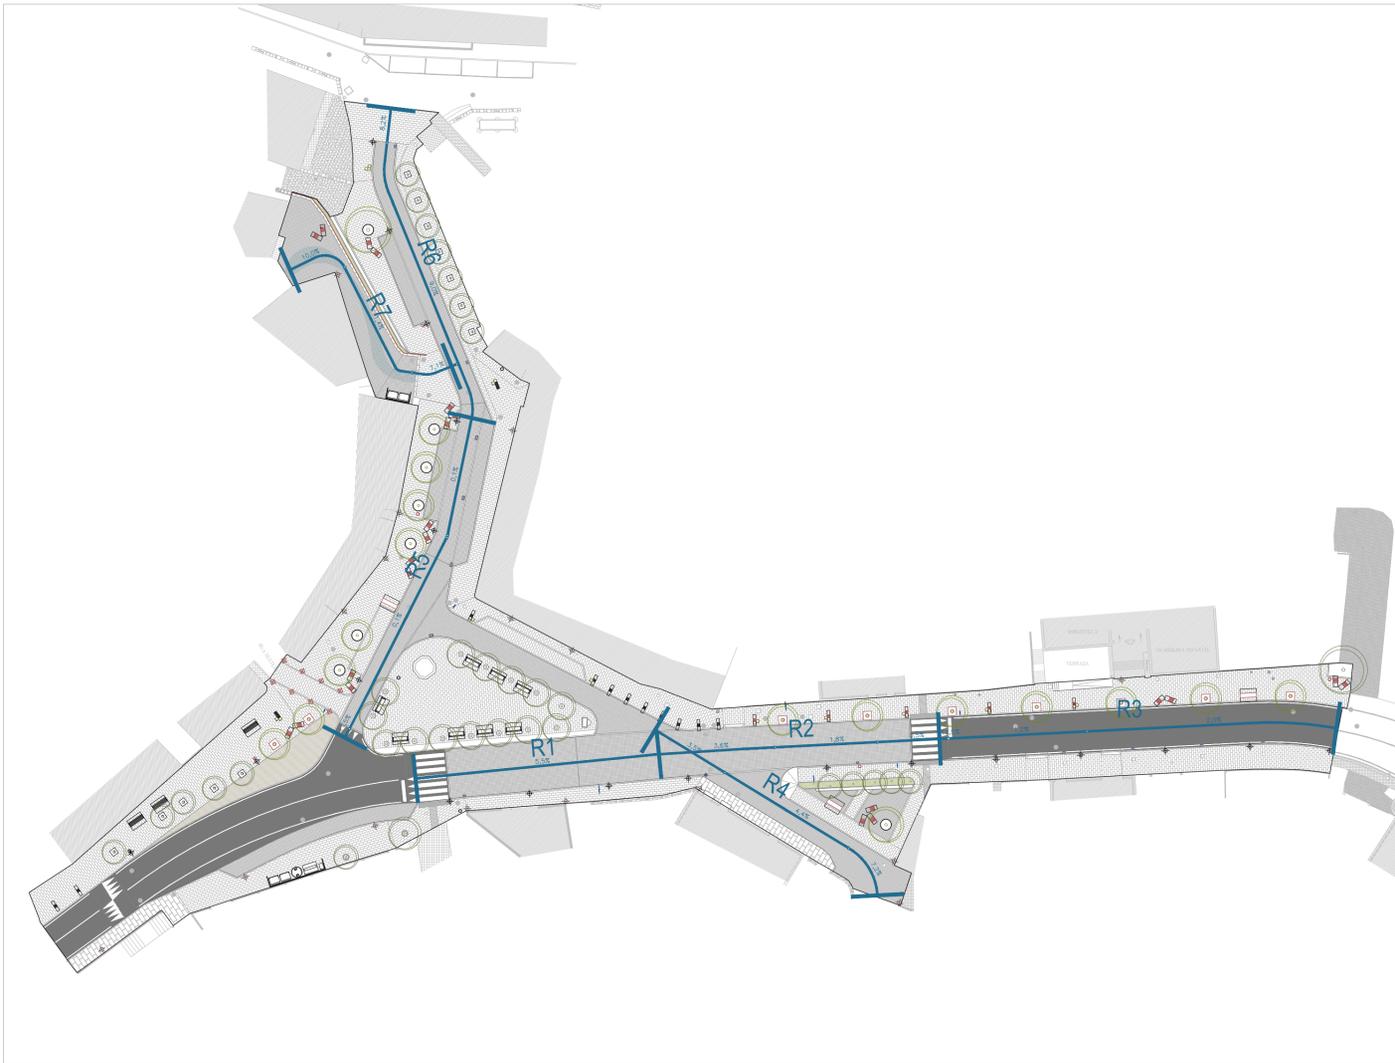

Ámbito (1:500 / 1:1000)

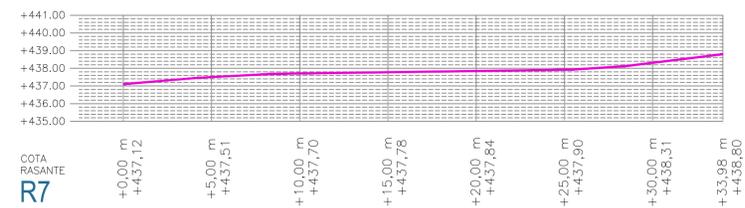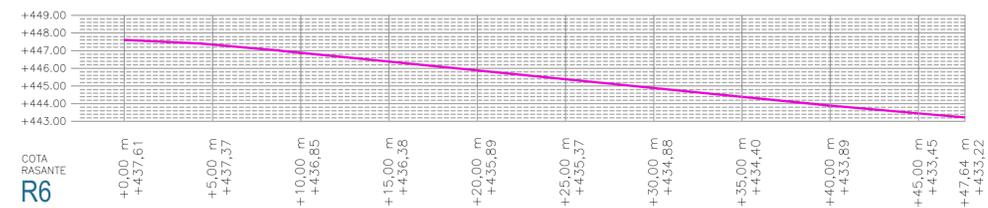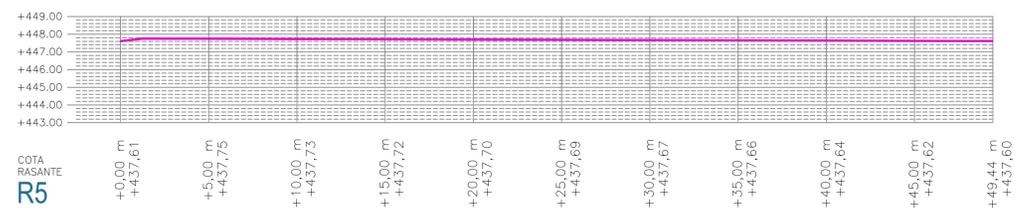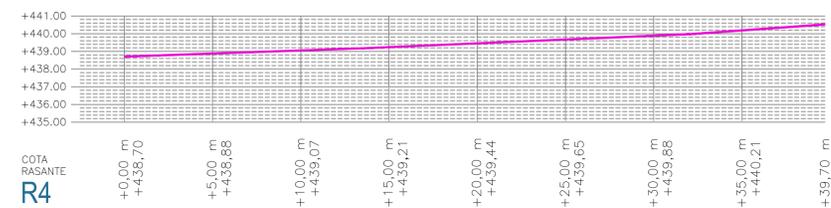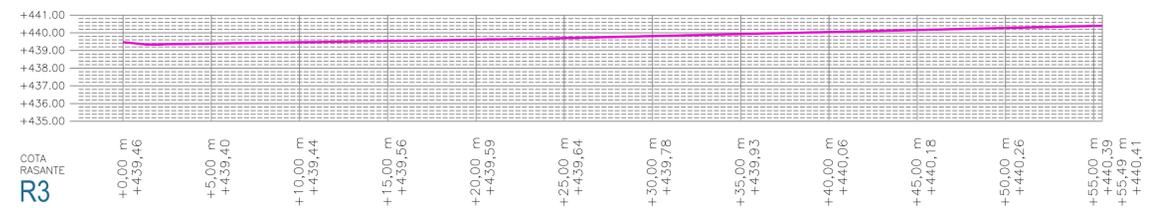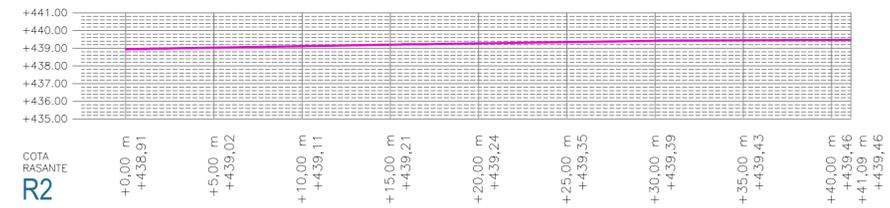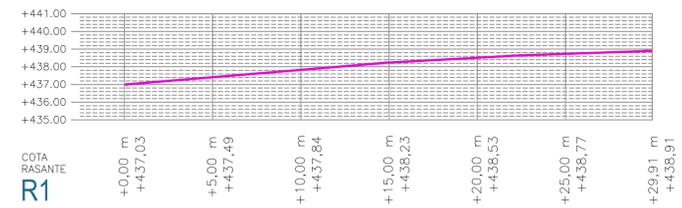

Arquitectos

PATRICIA MUÑOZ NUÑEZ col. 2855
LUCIANO GONZÁLEZ ALFAYA col. 3130

estudio mmasa
[muñiz más alfaya s.l.p.] soc. col. 20118



[w] www.mmasa.net [e] info@mmasana.net [t] 981.664.463

PROXECTO DE EXECUCIÓN DE ESTABLECIMIENTO DE ITINERARIOS CONTINUOS
CON IMPLANTACIÓN DE CORREDORES VERDES. CONCELLO DE COVELO.




[PONTEVEDRA]

ORDENACIÓN
Rasantes

0 12

A1 | 1:200 A3 | 1:400

XANEIRO 2021

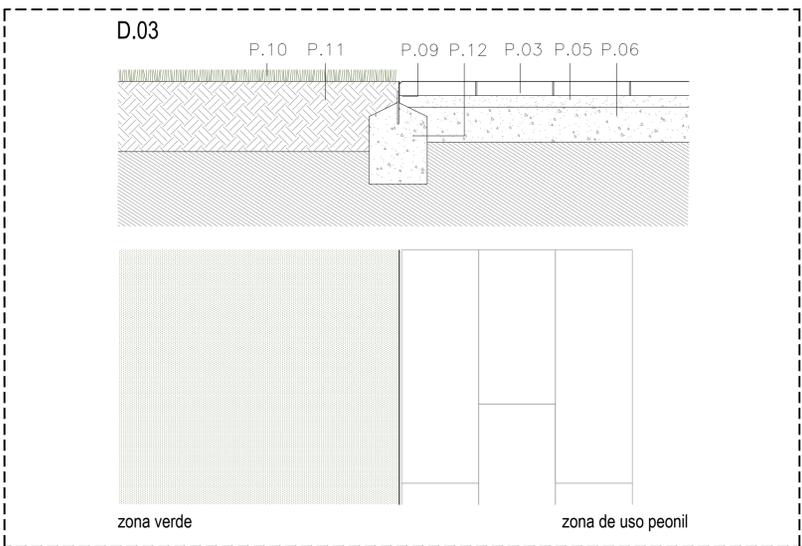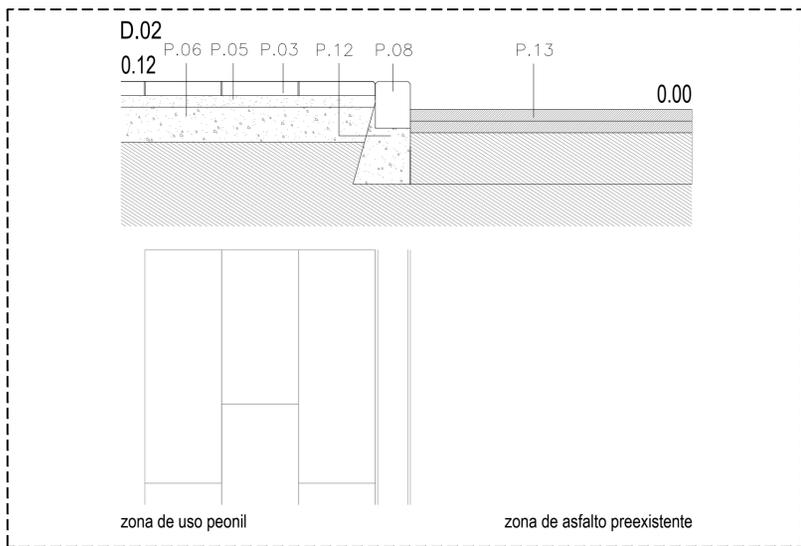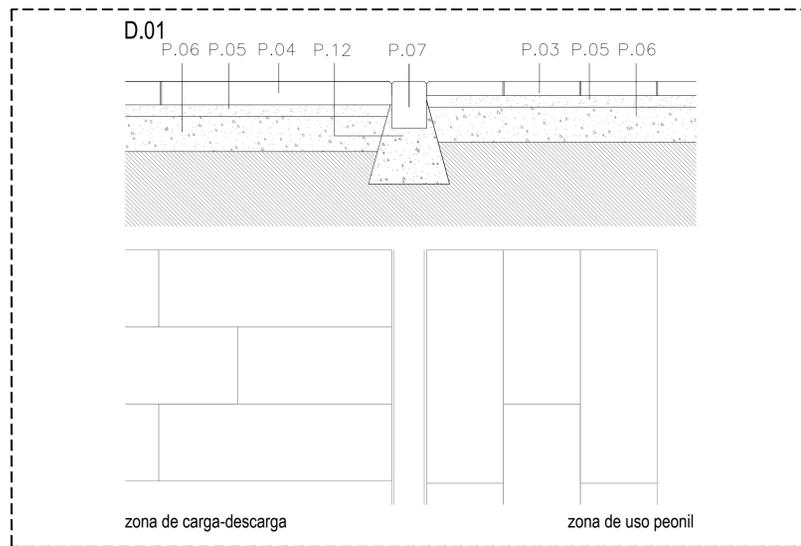

P. PAVIMENTOS





- P01. Base de pavimento asfáltico existente
- P02. Pavimento de adoquín de granito silvestre de 10x10x10cm.
- P03. Pavimento de lousas de granito Silvestre de 60x30cm, acabado abuxardado e=6cm
- P04. Pavimento de lousas de granito Silvestre de 60x30cm, acabado abuxardado e=10cm
- P05. Morteiro de cemento e area M-5 e=5cm
- P06. Base de formigón HM-25 e=15cm
- P07. Bordo recto de granito Silvestre de 15x20cm, acabado abuxardado
- P08. Bordo de formigón 15x20 cm.
- P09. Bordo metálico
- P10. Césped ornamental, agrostis esotonif
- P11. Terra vexetal con fertilizante
- P12. Formigón
- P13. Pavimentación existente

M. MOBILIARIO

- M01. Bastidor de perfil de aceiro laminado en frío 60x40x2mm
- M02. Montantes verticais de perfil de aceiro laminado en frío 60x40x2mm dispostos cada 100cm e barros verticais de 20x20x1mm cada 10cm e soldados entre sí
- M03. Chapa plegada de 130cm de desenvolvemento
- M04. Sillería granítica abuxardada
- M05. Terra vexetal con fertilizante
- M06. Morteiro de cemento e area M-5 e=3cm
- M07. Muro de pedra existente

I. INSTALACIONES

- I01. Luminaria en báculo exterior
- I02. Sumidoiro

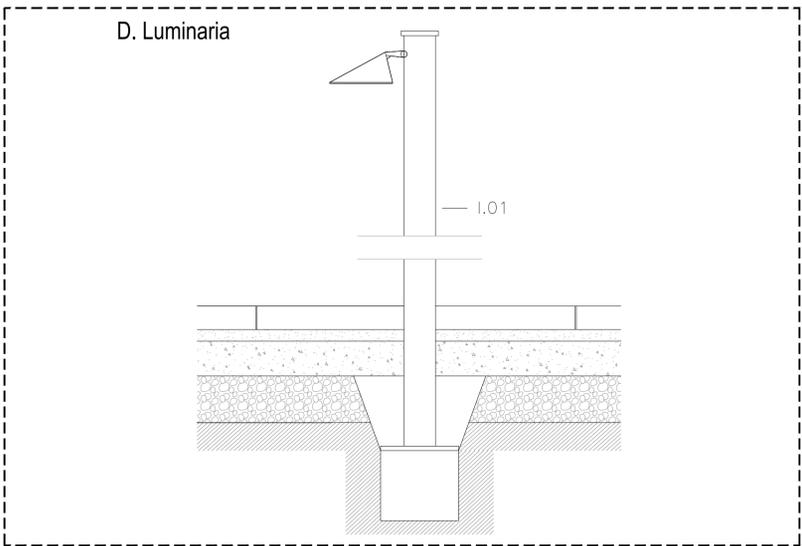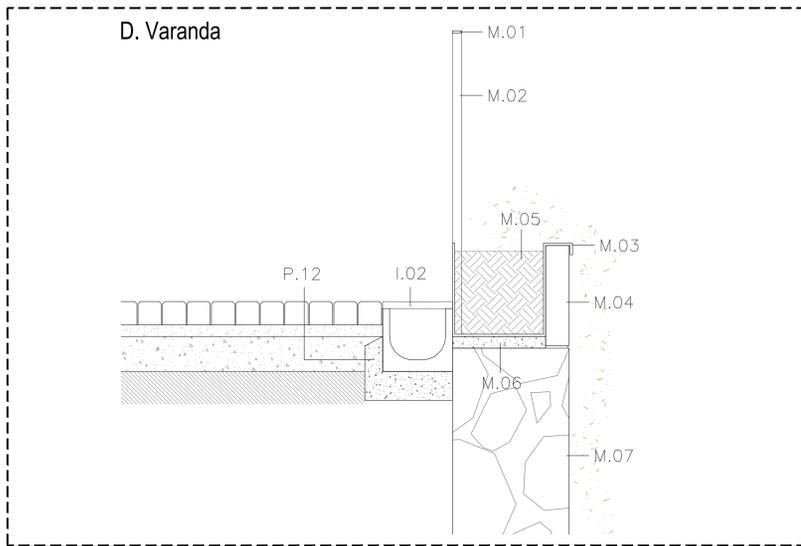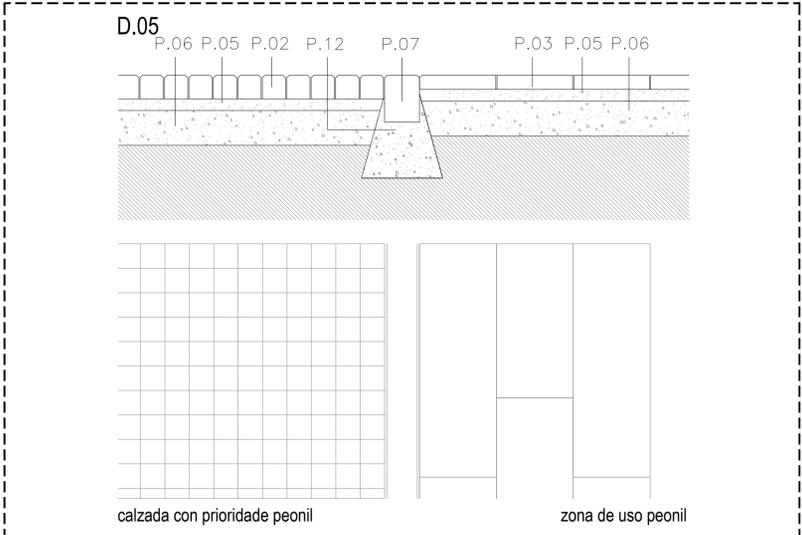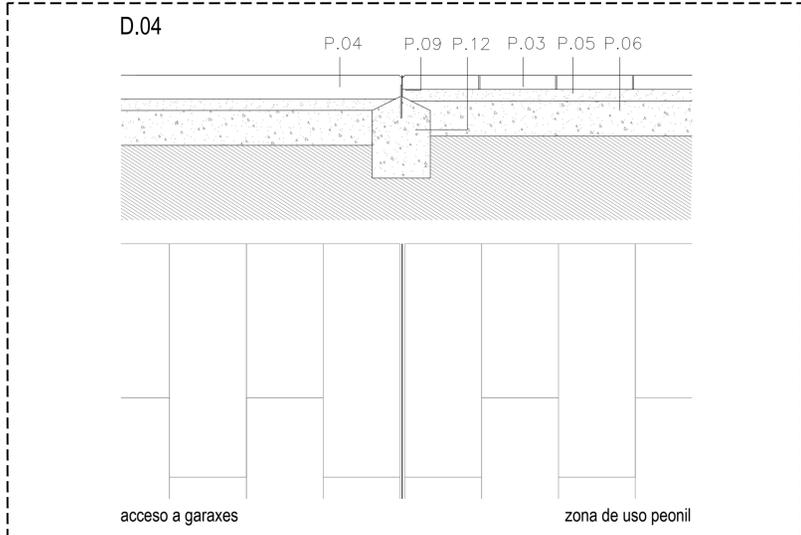

Arquitectos
estudio mmasa
 [muñiz más alfaya s.l.p.] soc. col. 20118
 [w] www.mmasa.net [e] info@mmasa.net [T] 981.664.463


PATRICIA MUÑOZ NUÑEZ col. 2855
 LUCIANO GONZÁLEZ ALFAYA col. 3130

PROXECTO DE EXECUCIÓN DE ESTABLECIMENTO DE ITINERARIOS CONTINUOS CON IMPLANTACIÓN DE CORREDORES VERDES. CONCELLO DE COVELO. [PONTEVEDRA]


CONSTRUCCIÓN
Detalles construtivos tipo

A3 | 1:30

D 01
 XANEIRO 2021

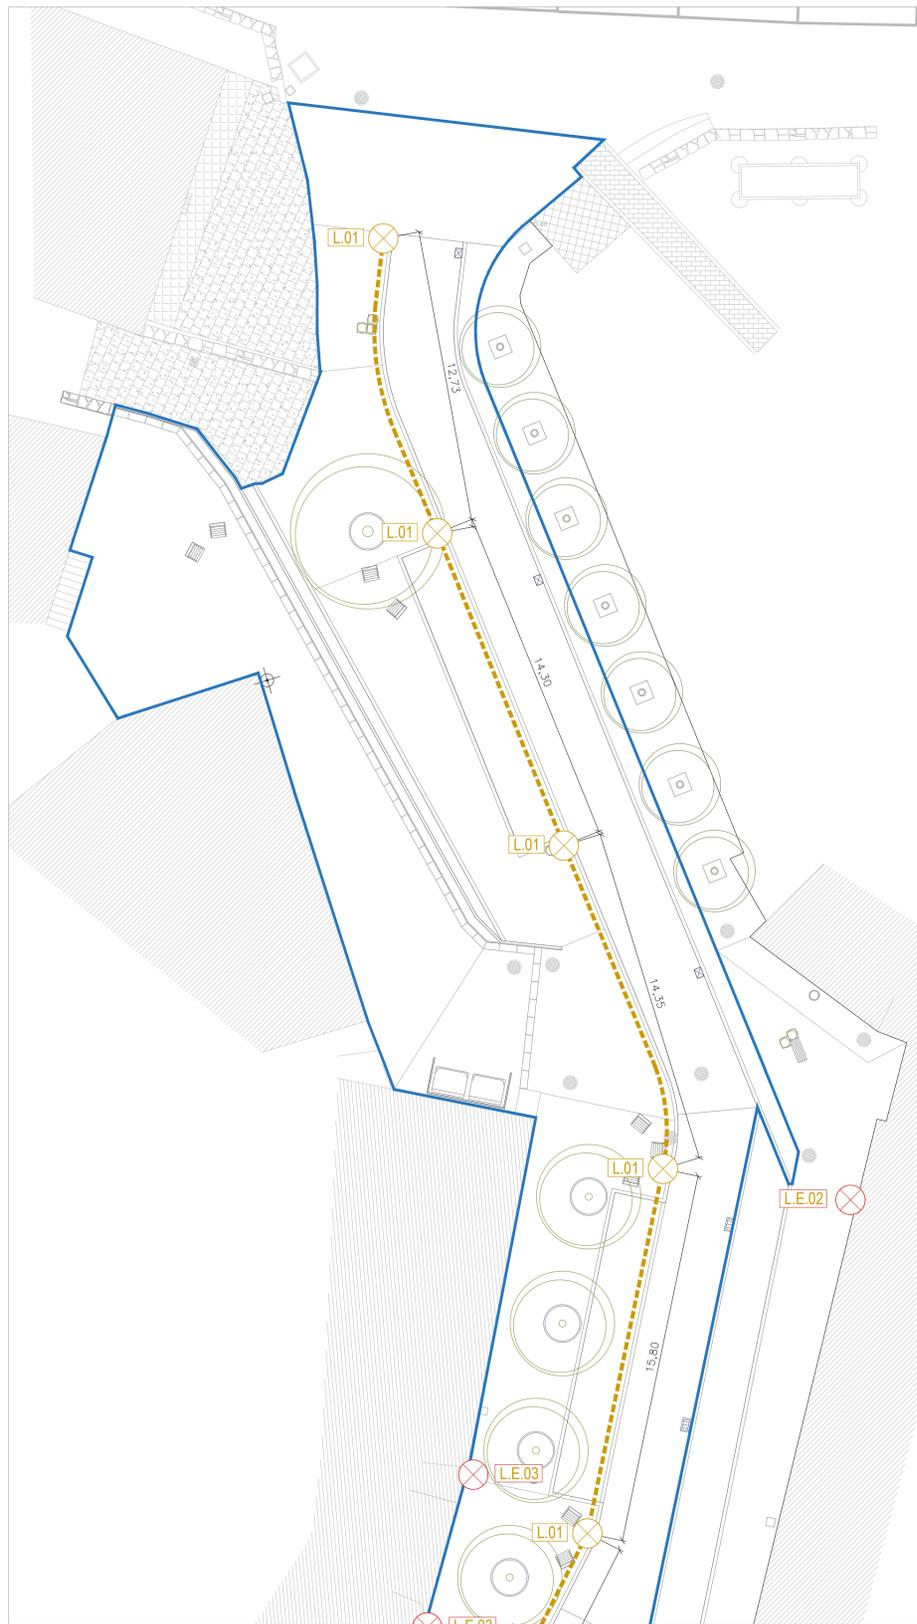

SUBÁMBITO 1

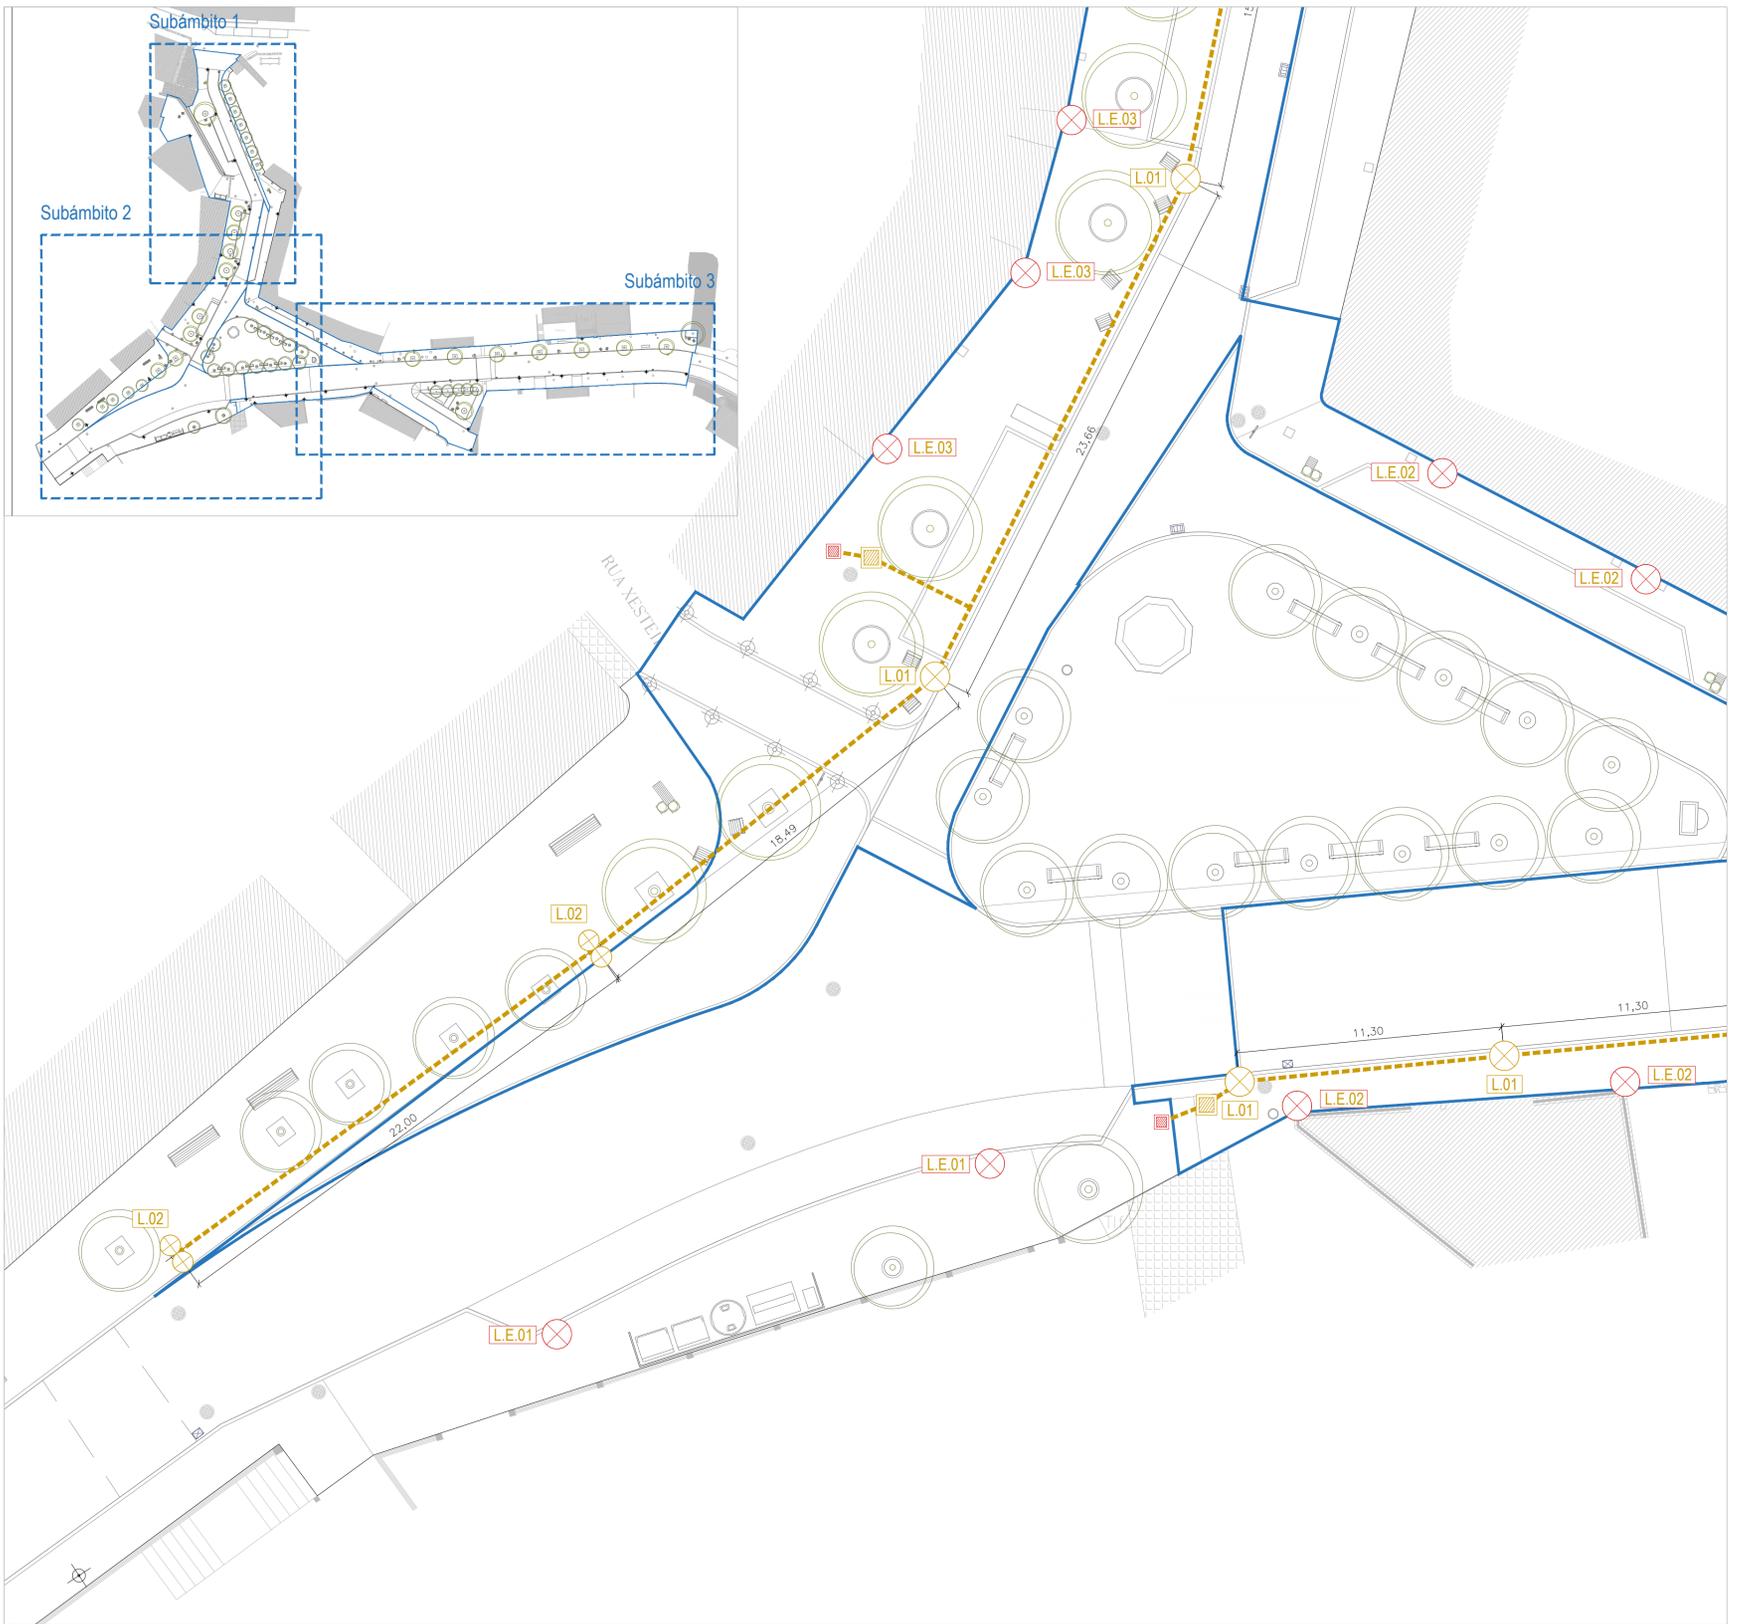

SUBÁMBITO 2

- L.01 Luminaria Báculo 1x23-28W ITK
- L.02 Luminaria Báculo 2x36W LVN
- Arqueta de conexión
- Conducción eléctrica

- Luminaria existente a retirar
- L.E.01 existente farola de pé
- L.E.02 existente farola de pared
- L.E.03 existente foco de pared



Arquitectos

PATRICIA MUÑOZ NUÑEZ col. 2855 LUCIANO GONZÁLEZ ALFAYA col. 3130

estudio mmasa

[muñiz más alfaya s.l.p.] soc. col. 20118

[w] www.mmasa.net [e] info@mmasa.net [t] 981.664.463

PROXECTO DE EXECUCIÓN DE ESTABLECIMENTO DE ITINERARIOS CONTINUOS CON IMPLANTACIÓN DE CORREDORES VERDES. CONCELLO DE COVELO. [PONTEVEDRA]



INSTALACIÓN
Iluminación. Subámbitos 1 e 2

A1 | 1:150 A3 | 1:300



101

XANEIRO 2021

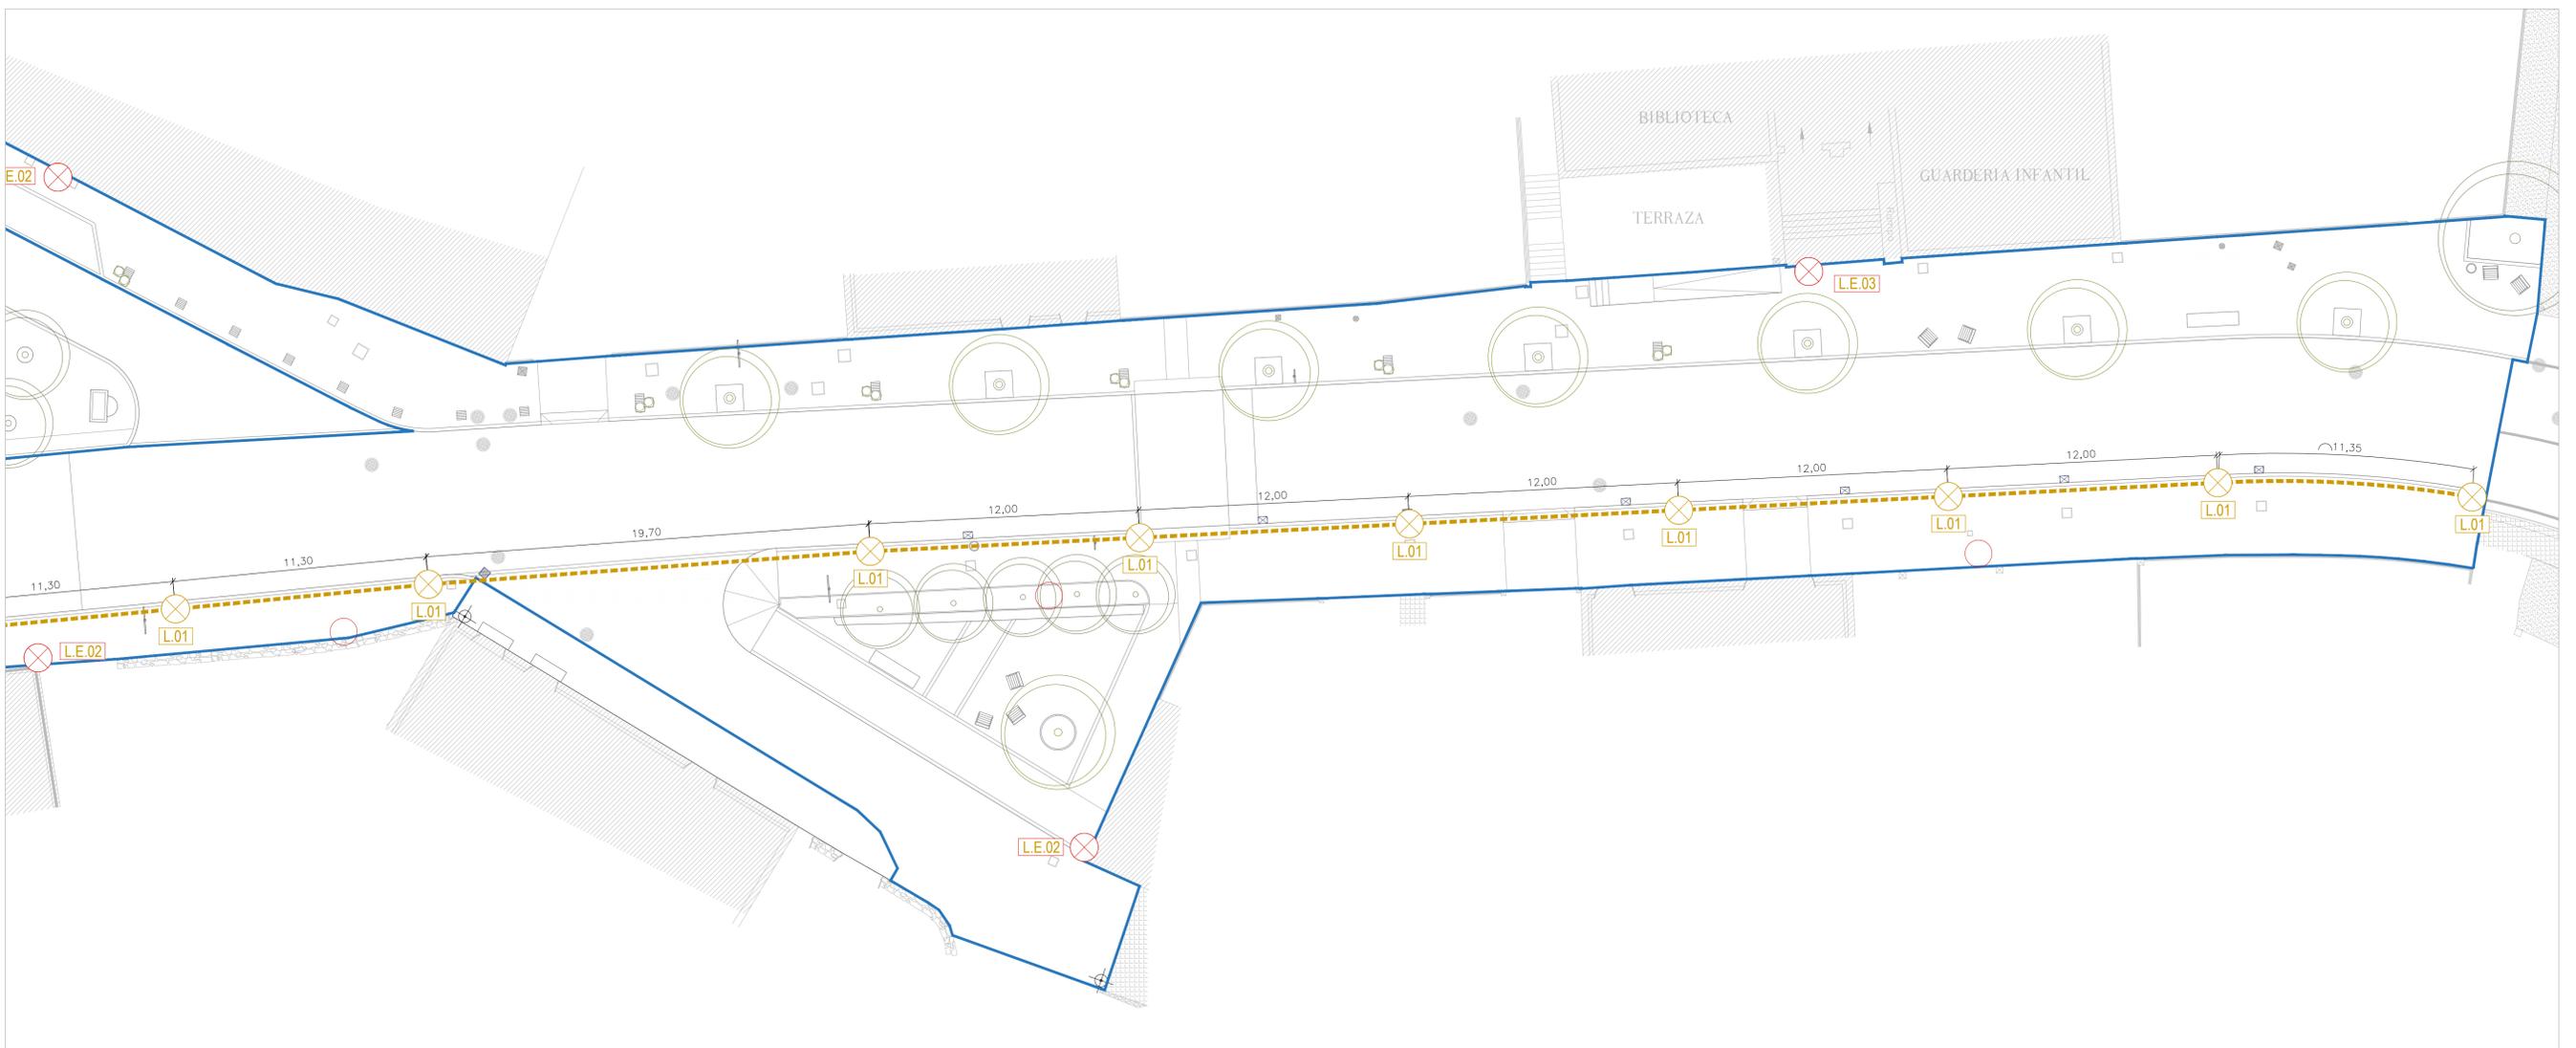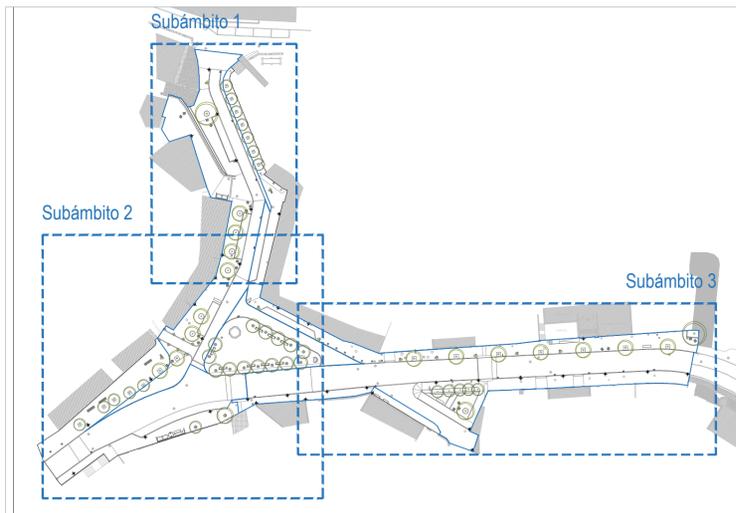

SUBÁMBITO 3

- | | |
|--------------------------------------|------------------------------------|
| ⊗ L.01 Luminaria Báculo 1x23-28W ITK | ○ Luminaria existente a retirar |
| ⊗ L.02 Luminaria Báculo 2x36W LVN | ⊗ L.E.01 existente farola de pé |
| ⊗ Arqueta de conexión | ⊗ L.E.02 existente farola de pared |
| - - - Conducción eléctrica | ⊗ L.E.03 existente foco de pared |



Arquitectos

PATRICIA MUÑOZ NUÑEZ col. 2855 LUCIANO GONZÁLEZ ALFAYA col. 3130

estudio mmasa
[muñiz más alfaya s.l.p.] soc. col. 20118

[w] www.mmasa.net [e] info@mmasas.net [T] 981.664.463

PROXECTO DE EXECUCIÓN DE ESTABLECIMENTO DE ITINERARIOS CONTINUOS CON IMPLANTACIÓN DE CORREDORES VERDES. CONCELLO DE COVELO. [PONTEVEDRA]


INSTALACIONES Iluminación. Subámbito 3

A1 | 1:150 A3 | 1:300




102

XANEIRO 2021

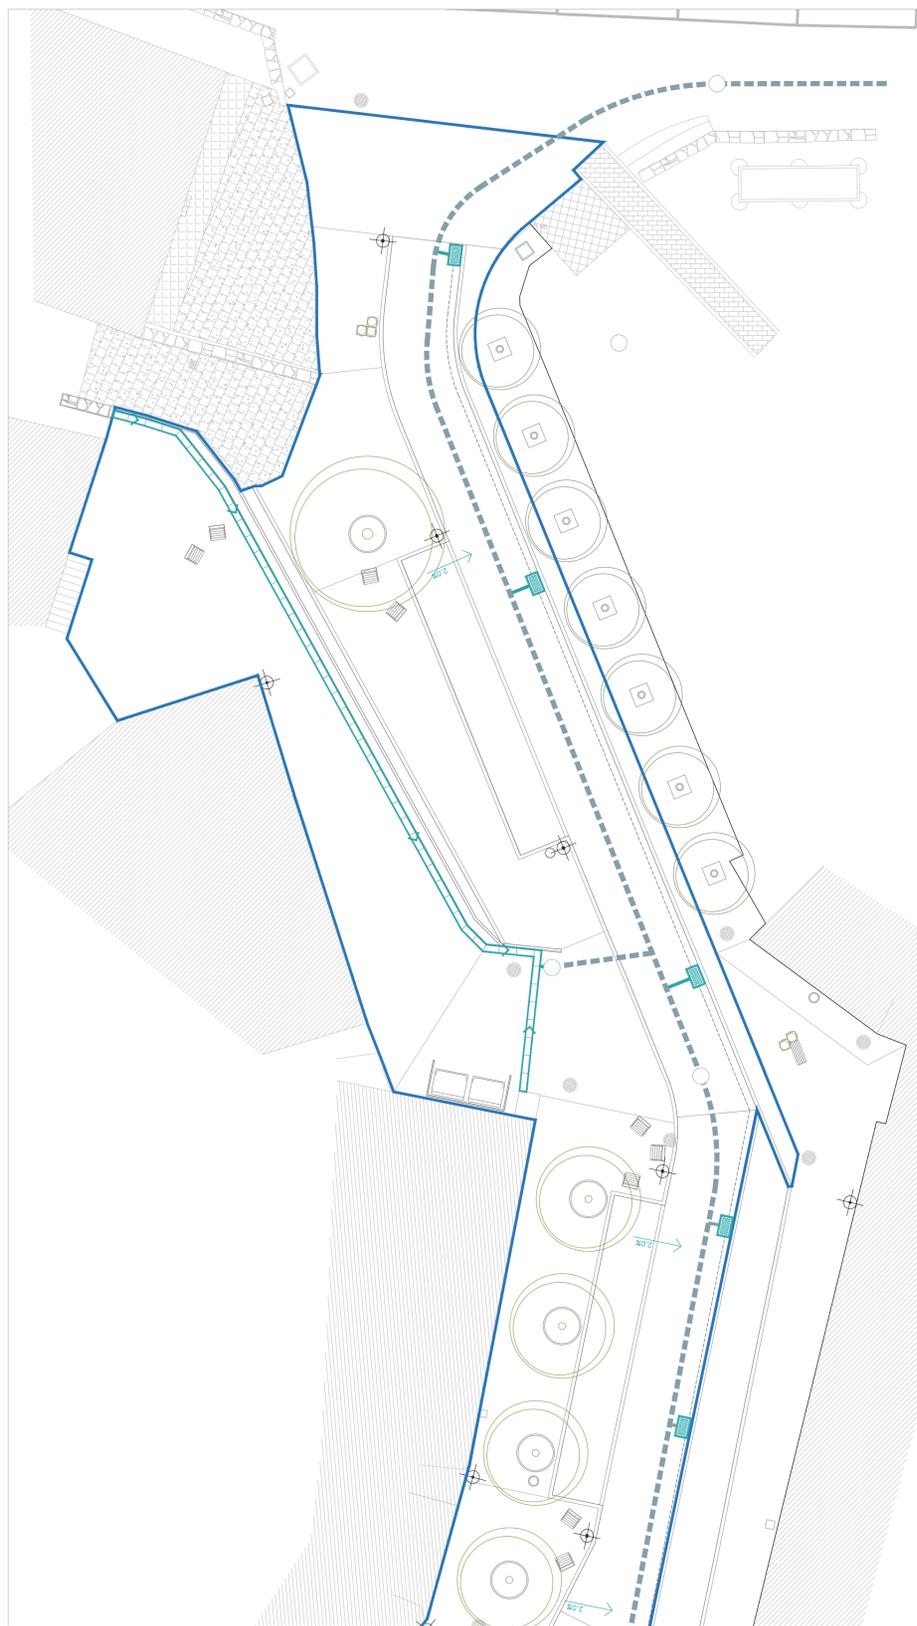

SUBÁMBITO 1

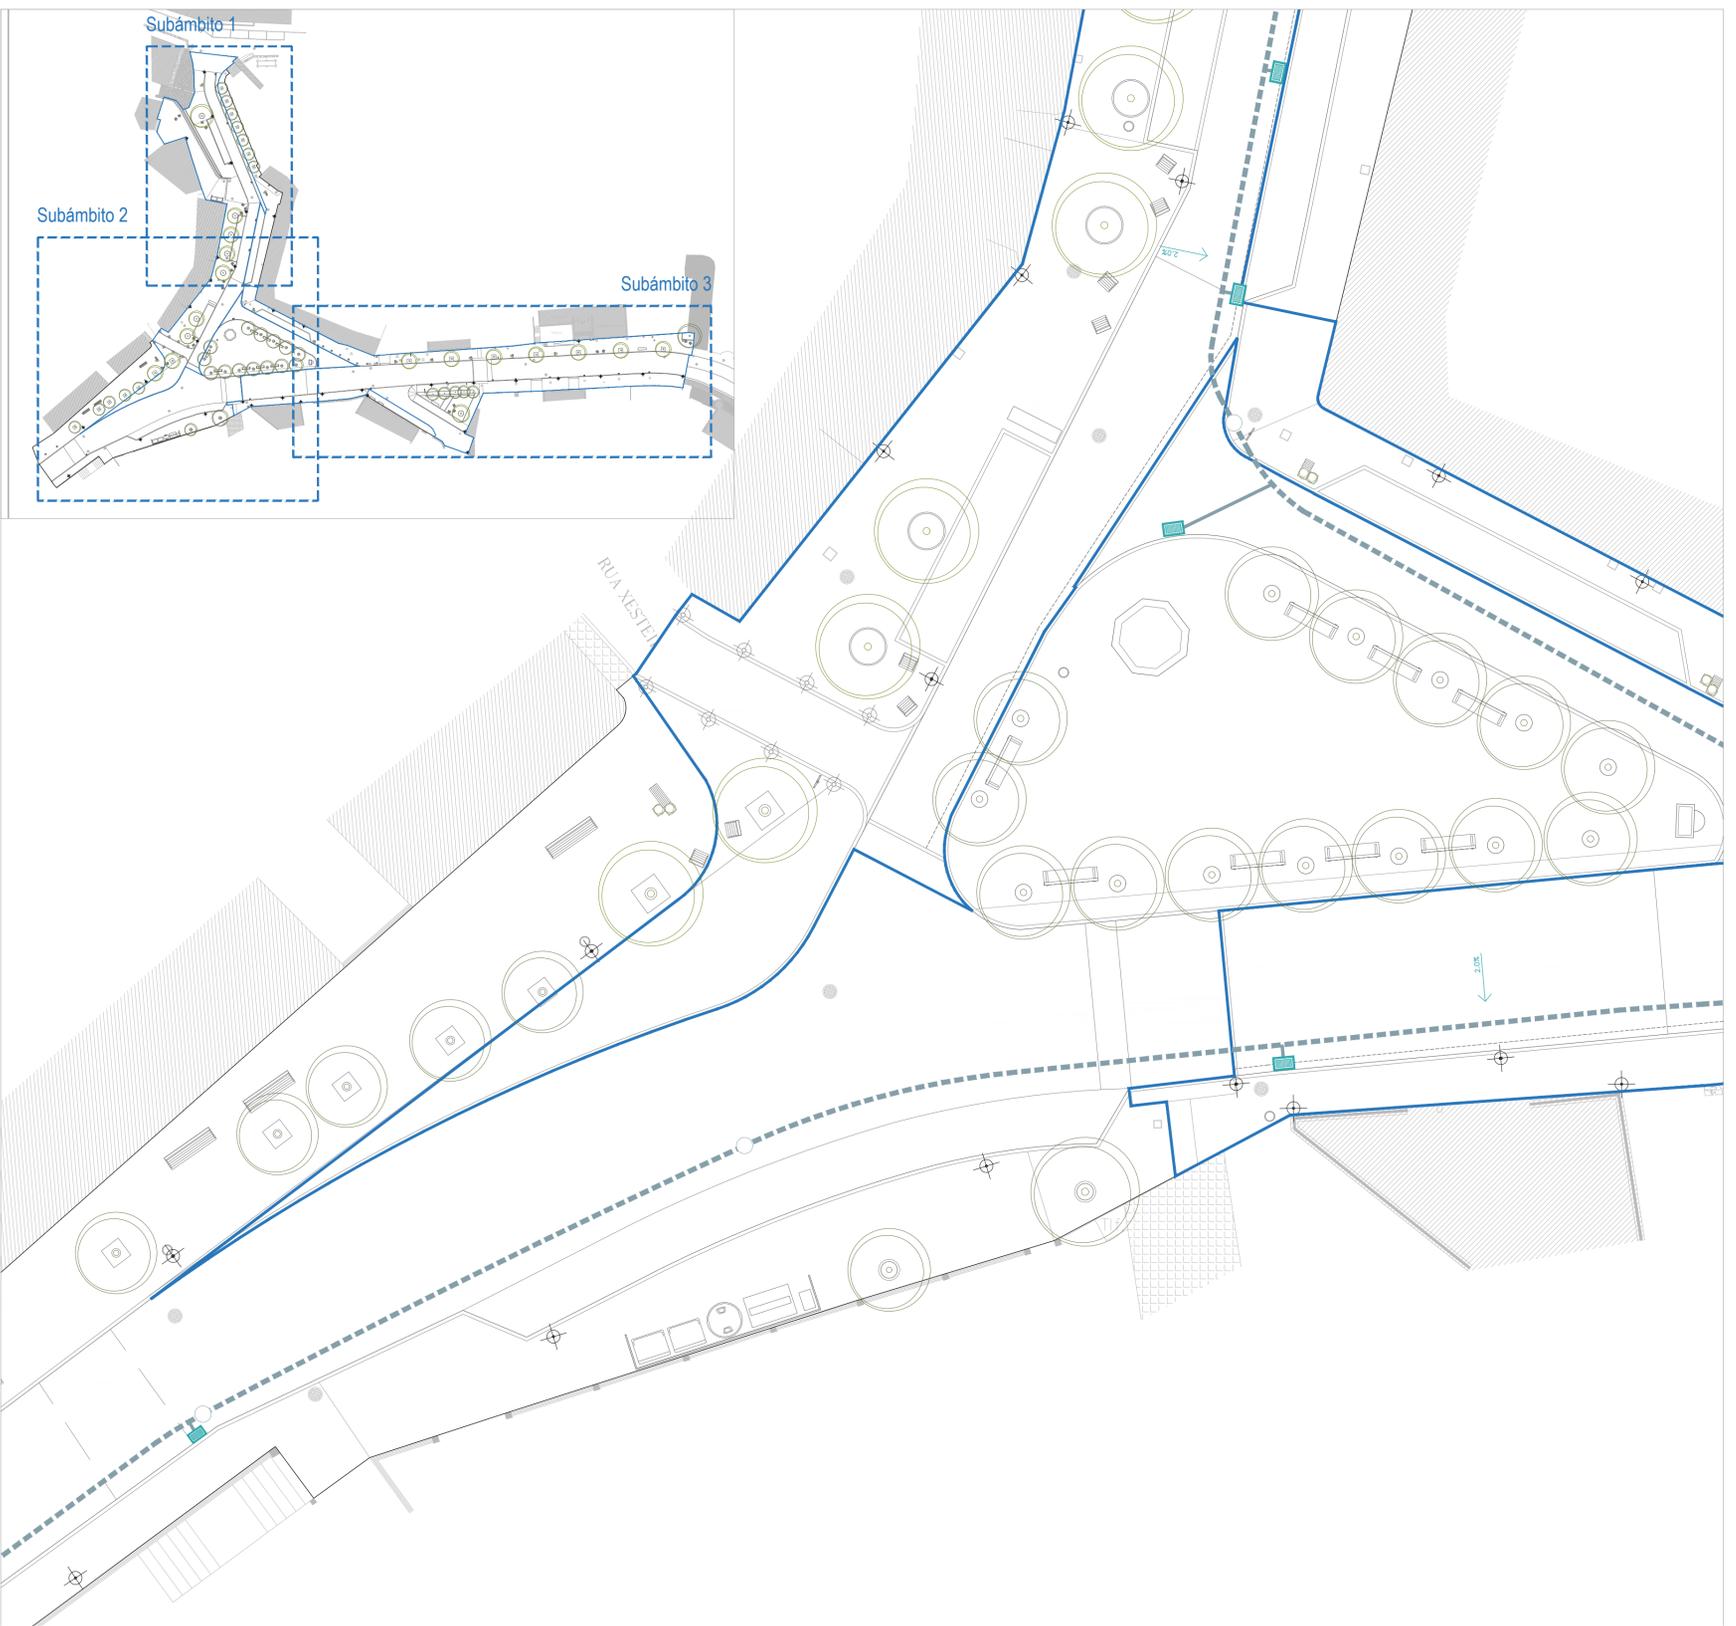

SUBÁMBITO 2

-  Sumidoiro en posición definitiva
-  Arqueta de conexión
-  Arqueta de conexión existente
-  Pozo de registro existente
-  Trazado existente
-  Conexión con trazado existente

NOTA: Os sumidoiros replantearanse en obra e colocaranse nas posicións proxectadas e en tódolos puntos de cota máis baixa.



Arquitectos

PATRICIA MUÑOZ NUÑEZ col. 2855 LUCIANO GONZÁLEZ ALFAYA col. 3130

estudio mmasa

[muñiz más alfaya s.l.p.] soc. col. 20118

[w] www.mmasa.net [e] info@mmasa.net [t] 981.664.463

PROXECTO DE EXECUCIÓN DE ESTABLECIMENTO DE ITINERARIOS CONTINUOS CON IMPLANTACIÓN DE CORREDORES VERDES. CONCELLO DE COVELO.

[PONTEVEDRA]



INSTALACIÓNES
Recollida de pluviais. Subámbitos 1 e 2



103

A1 | 1:150 A3 | 1:300

XANEIRO 2021

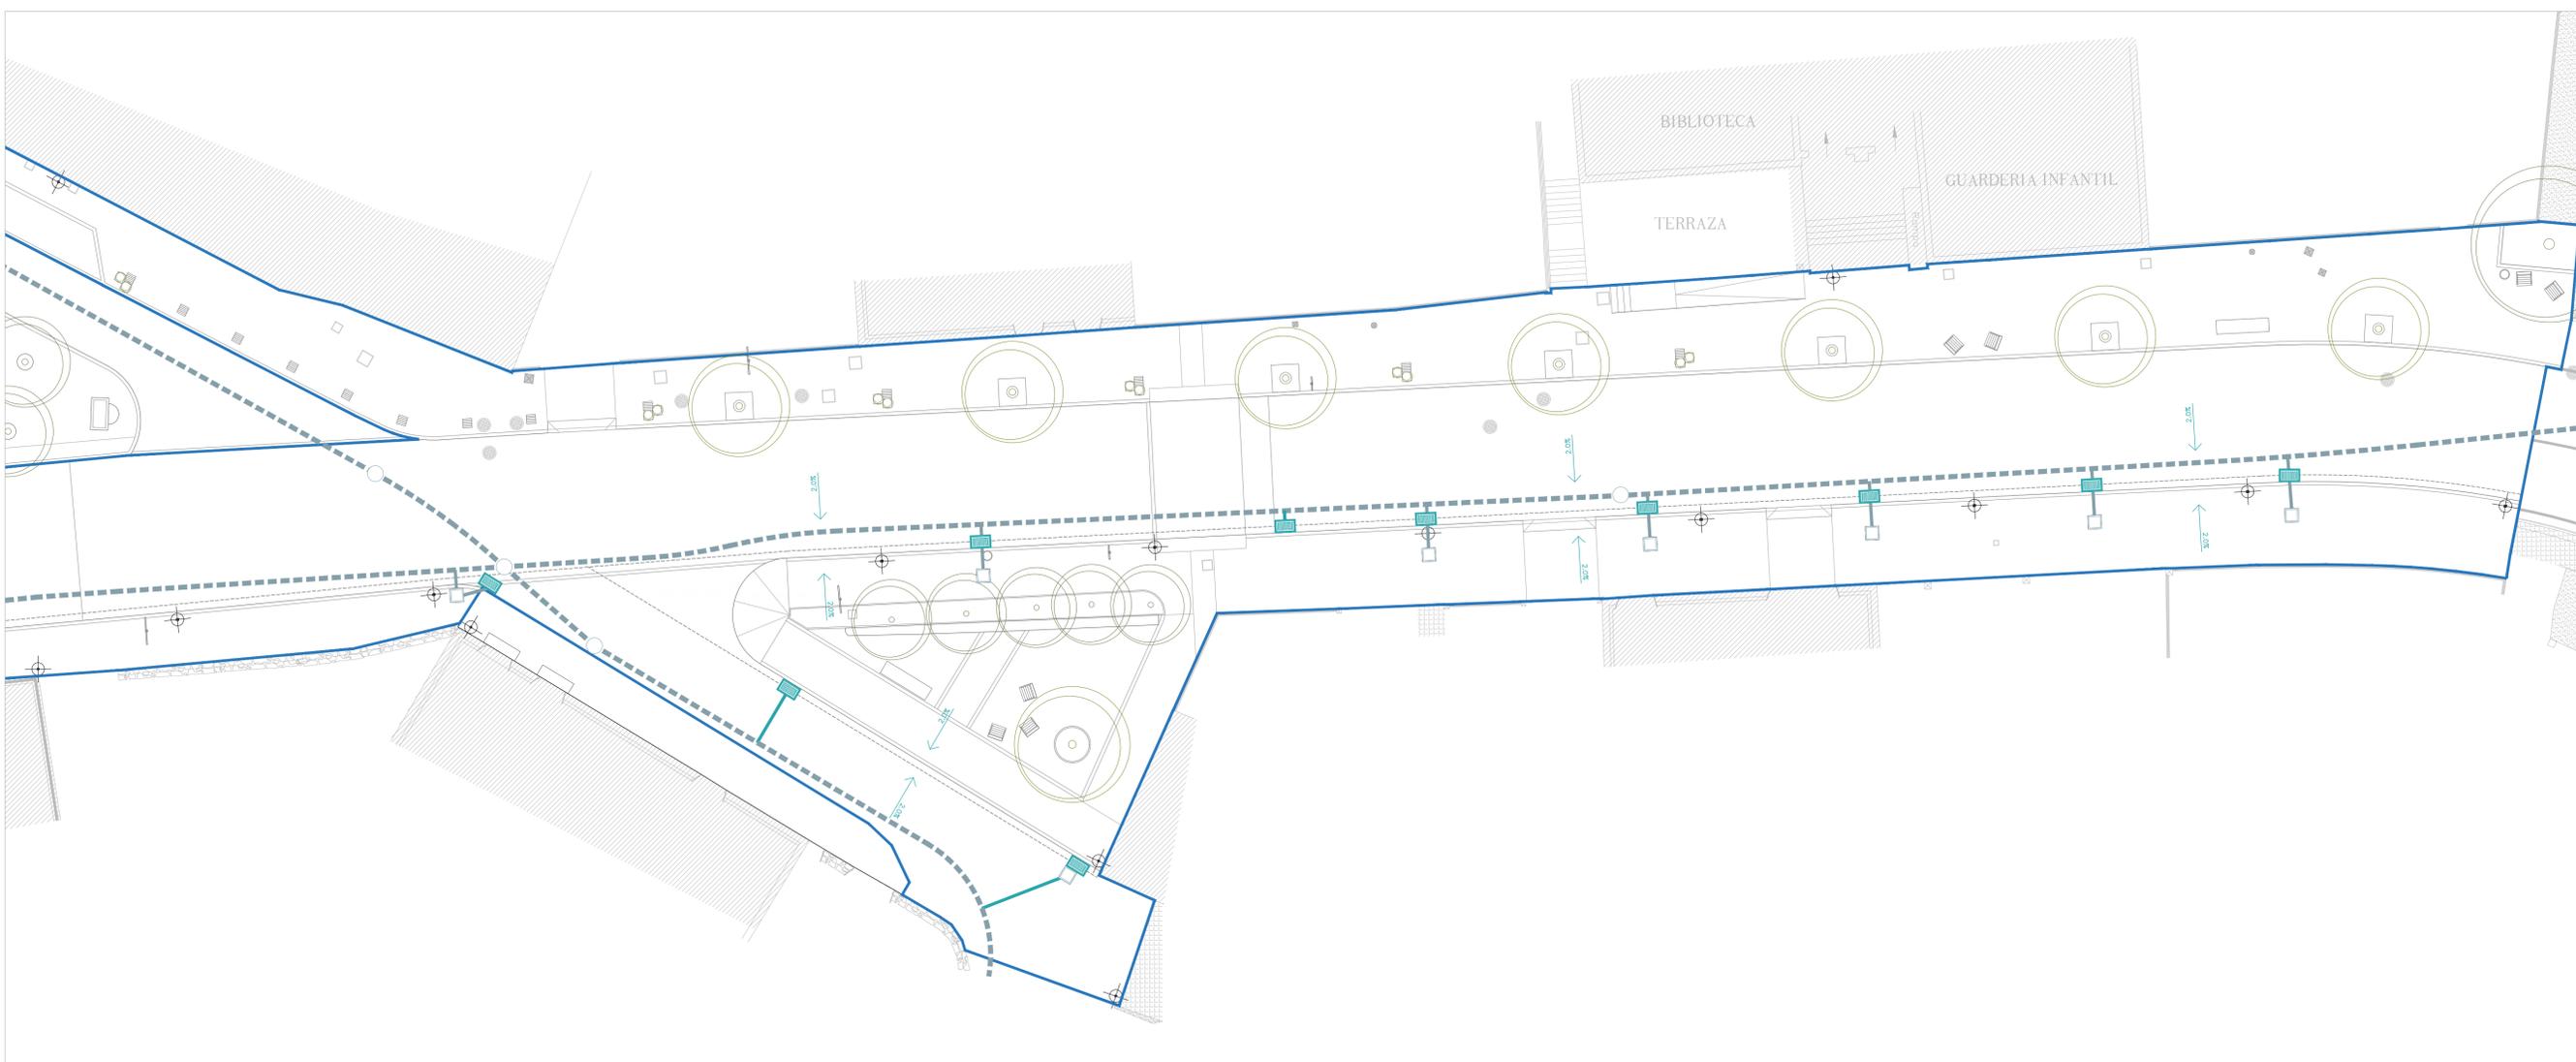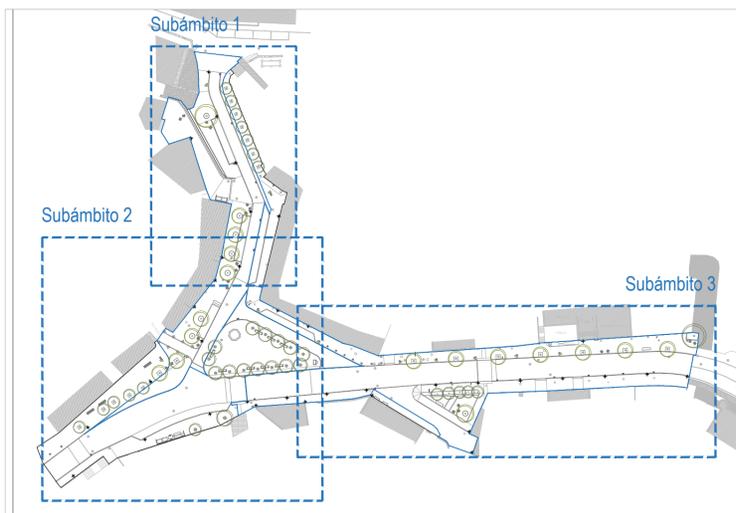

SUBÁMBITO 3

- Sumidoiro en posición definitiva
- Arqueta de conexión
- Arqueta de conexión existente
- Pozo de registro existente
- Trazado existente
- Conexión con trazado existente

NOTA: Os sumidoiros replantearanse en obra e colocaranse nas posicións proxectadas e en tódolos puntos de cota máis baixa.



Arquitectos

PATRICIA MUÑOZ NUÑEZ col. 2855 LUCIANO GONZÁLEZ ALFAYA col. 3130

estudio mmasa

[muñiz más alfaya s.l.p.] soc. col. 20118

[w] www.mmasa.net [e] info@mmasa.net [t] 981.664.463

PROXECTO DE EXECUCIÓN DE ESTABLECIMENTO DE ITINERARIOS CONTINUOS CON IMPLANTACIÓN DE CORREDORES VERDES. CONCELLO DE COVELO.

[PONTEVEDRA]

INSTALACIÓNS
Recollida de pluviais. Subámbito 3



104

A1 | 1:150 A3 | 1:300

XANEIRO 2021