

IX. PLANOS

INFORMACIÓN

IN.01. ÁMBITO SOBRE TOPOGRÁFICO E ORTOIMAXE	1:500
IN.02. SUBÁMBITOS SOBRE TOPOGRÁFICO. REPLANTEO	1:300
IN.03. PLANEAMENTO	1:1000

ORDENACIÓN

O.01. ESTADO ACTUAL. SUBÁMBITOS 1 E 2	1:150
O.02. ESTADO ACTUAL. SUBÁMBITO 3	1:150
O.03. ORDENACIÓN. SUBÁMBITOS 1 E 2	1:150
O.04. ORDENACIÓN. SUBÁMBITO 3	1:150
O.05. PAVIMENTOS E PENDENTES. SUBÁMBITOS 1 E 2	1:150
O.06. PAVIMENTOS E PENDENTES. SUBÁMBITO 3	1:150
O.07. ACOUTADOS. SUBÁMBITOS 1 E 2	1:150
O.08. ACOUTADOS. SUBÁMBITO 3	1:150
O.09. MOBILIARIO E VEXETACIÓN. SUBÁMBITOS 1 E 2	1:150
O.10. MOBILIARIO E VEXETACIÓN. SUBÁMBITO 3	1:150
O.11. SECCIÓN	1:100
O.12. RASANTES DAS VÍAS	1:200

DETALLES CONSTRUCTIVOS

D.01. DETALLES	1:30
----------------	------

INSTALACIÓNS

I.01. INSTALACIÓNS. ILUMINACIÓN. SUBÁMBITOS 1 E 2	1:150
I.02. INSTALACIÓNS. ILUMINACIÓN. SUBÁMBITO 3	1:150
I.03. INSTALACIÓNS. RECOLLIDA PLUVIAIS. SUBÁMBITOS 1 E 2	1:150
I.04. INSTALACIÓNS. RECOLLIDA PLUVIAIS. SUBÁMBITO 3	1:150

En A Coruña, xaneiro de 2021


Fdo. Os Arquitectos




Dña. Patricia MUÑIZ NÚÑEZ




D. Luciano GONZÁLEZ ALFAYA

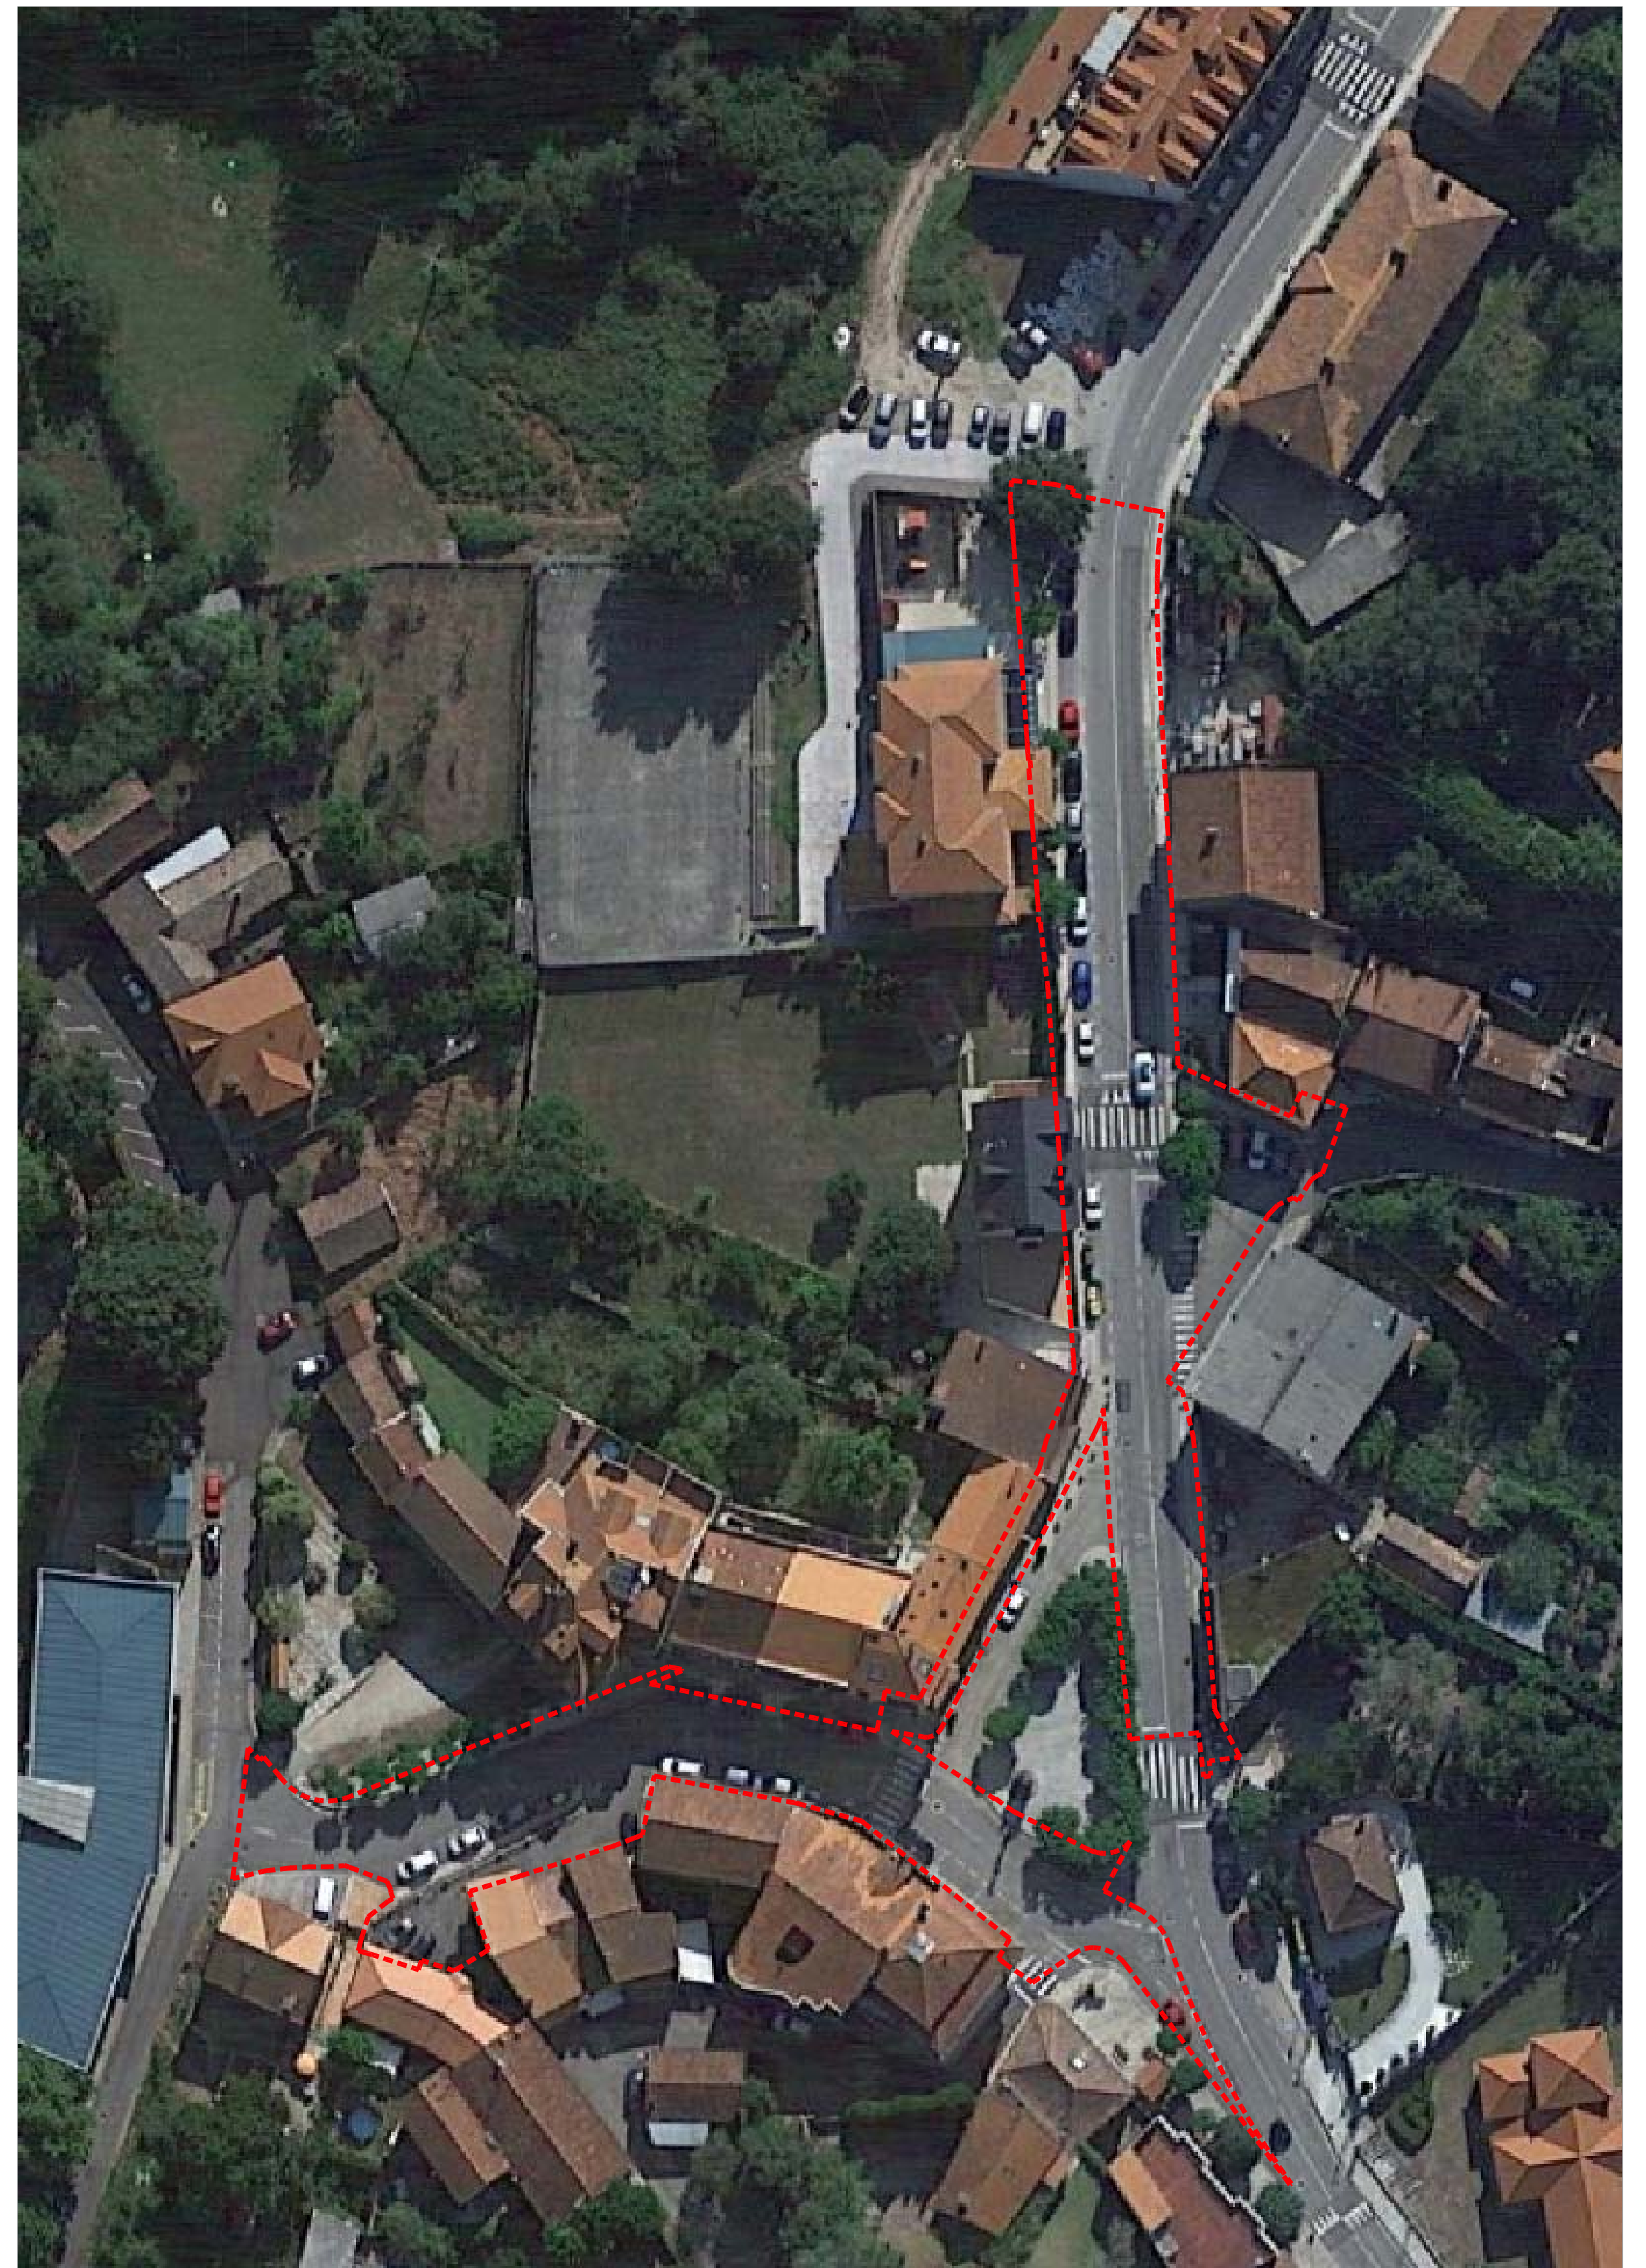

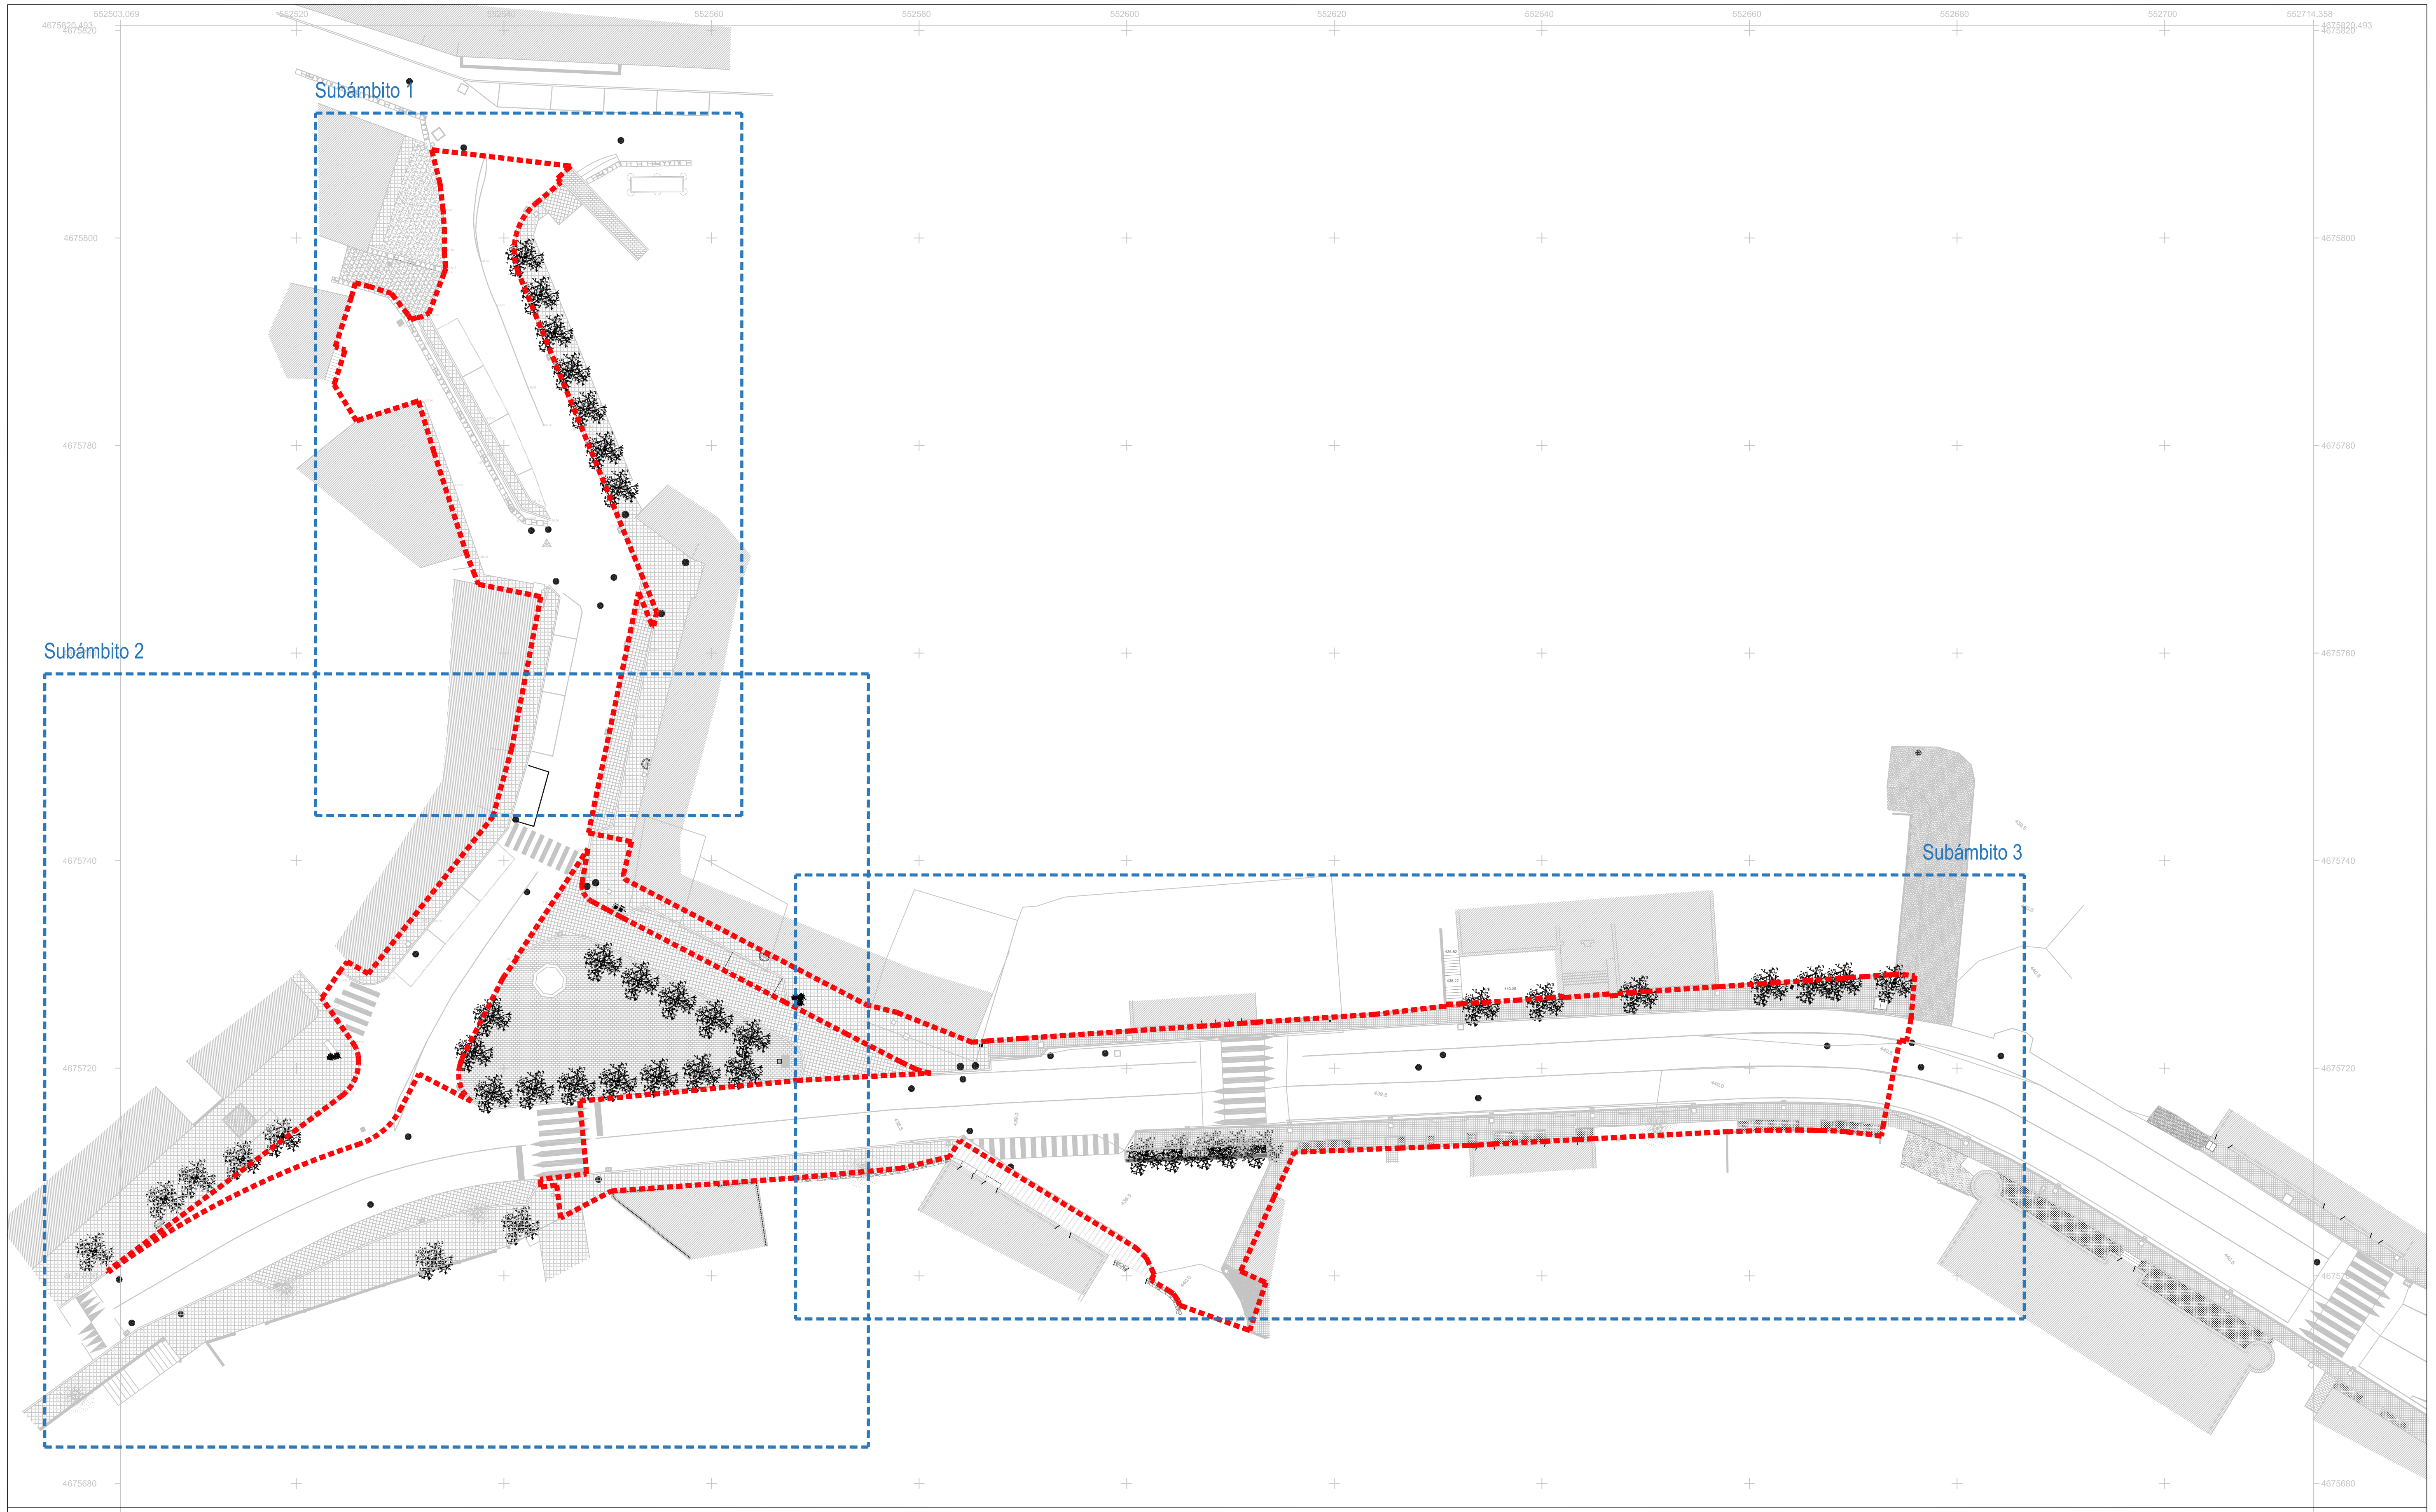

4675920.493 4675820 4675800 4675780 4675740 4675720 4675680 4675676.489 552503.069 552520 552540 552560 552580 552600 552620 552640 552660 552680 552700 552714.358 4675920.493 4675820 4675800 4675780 4675740 4675720 4675680 4675676.489

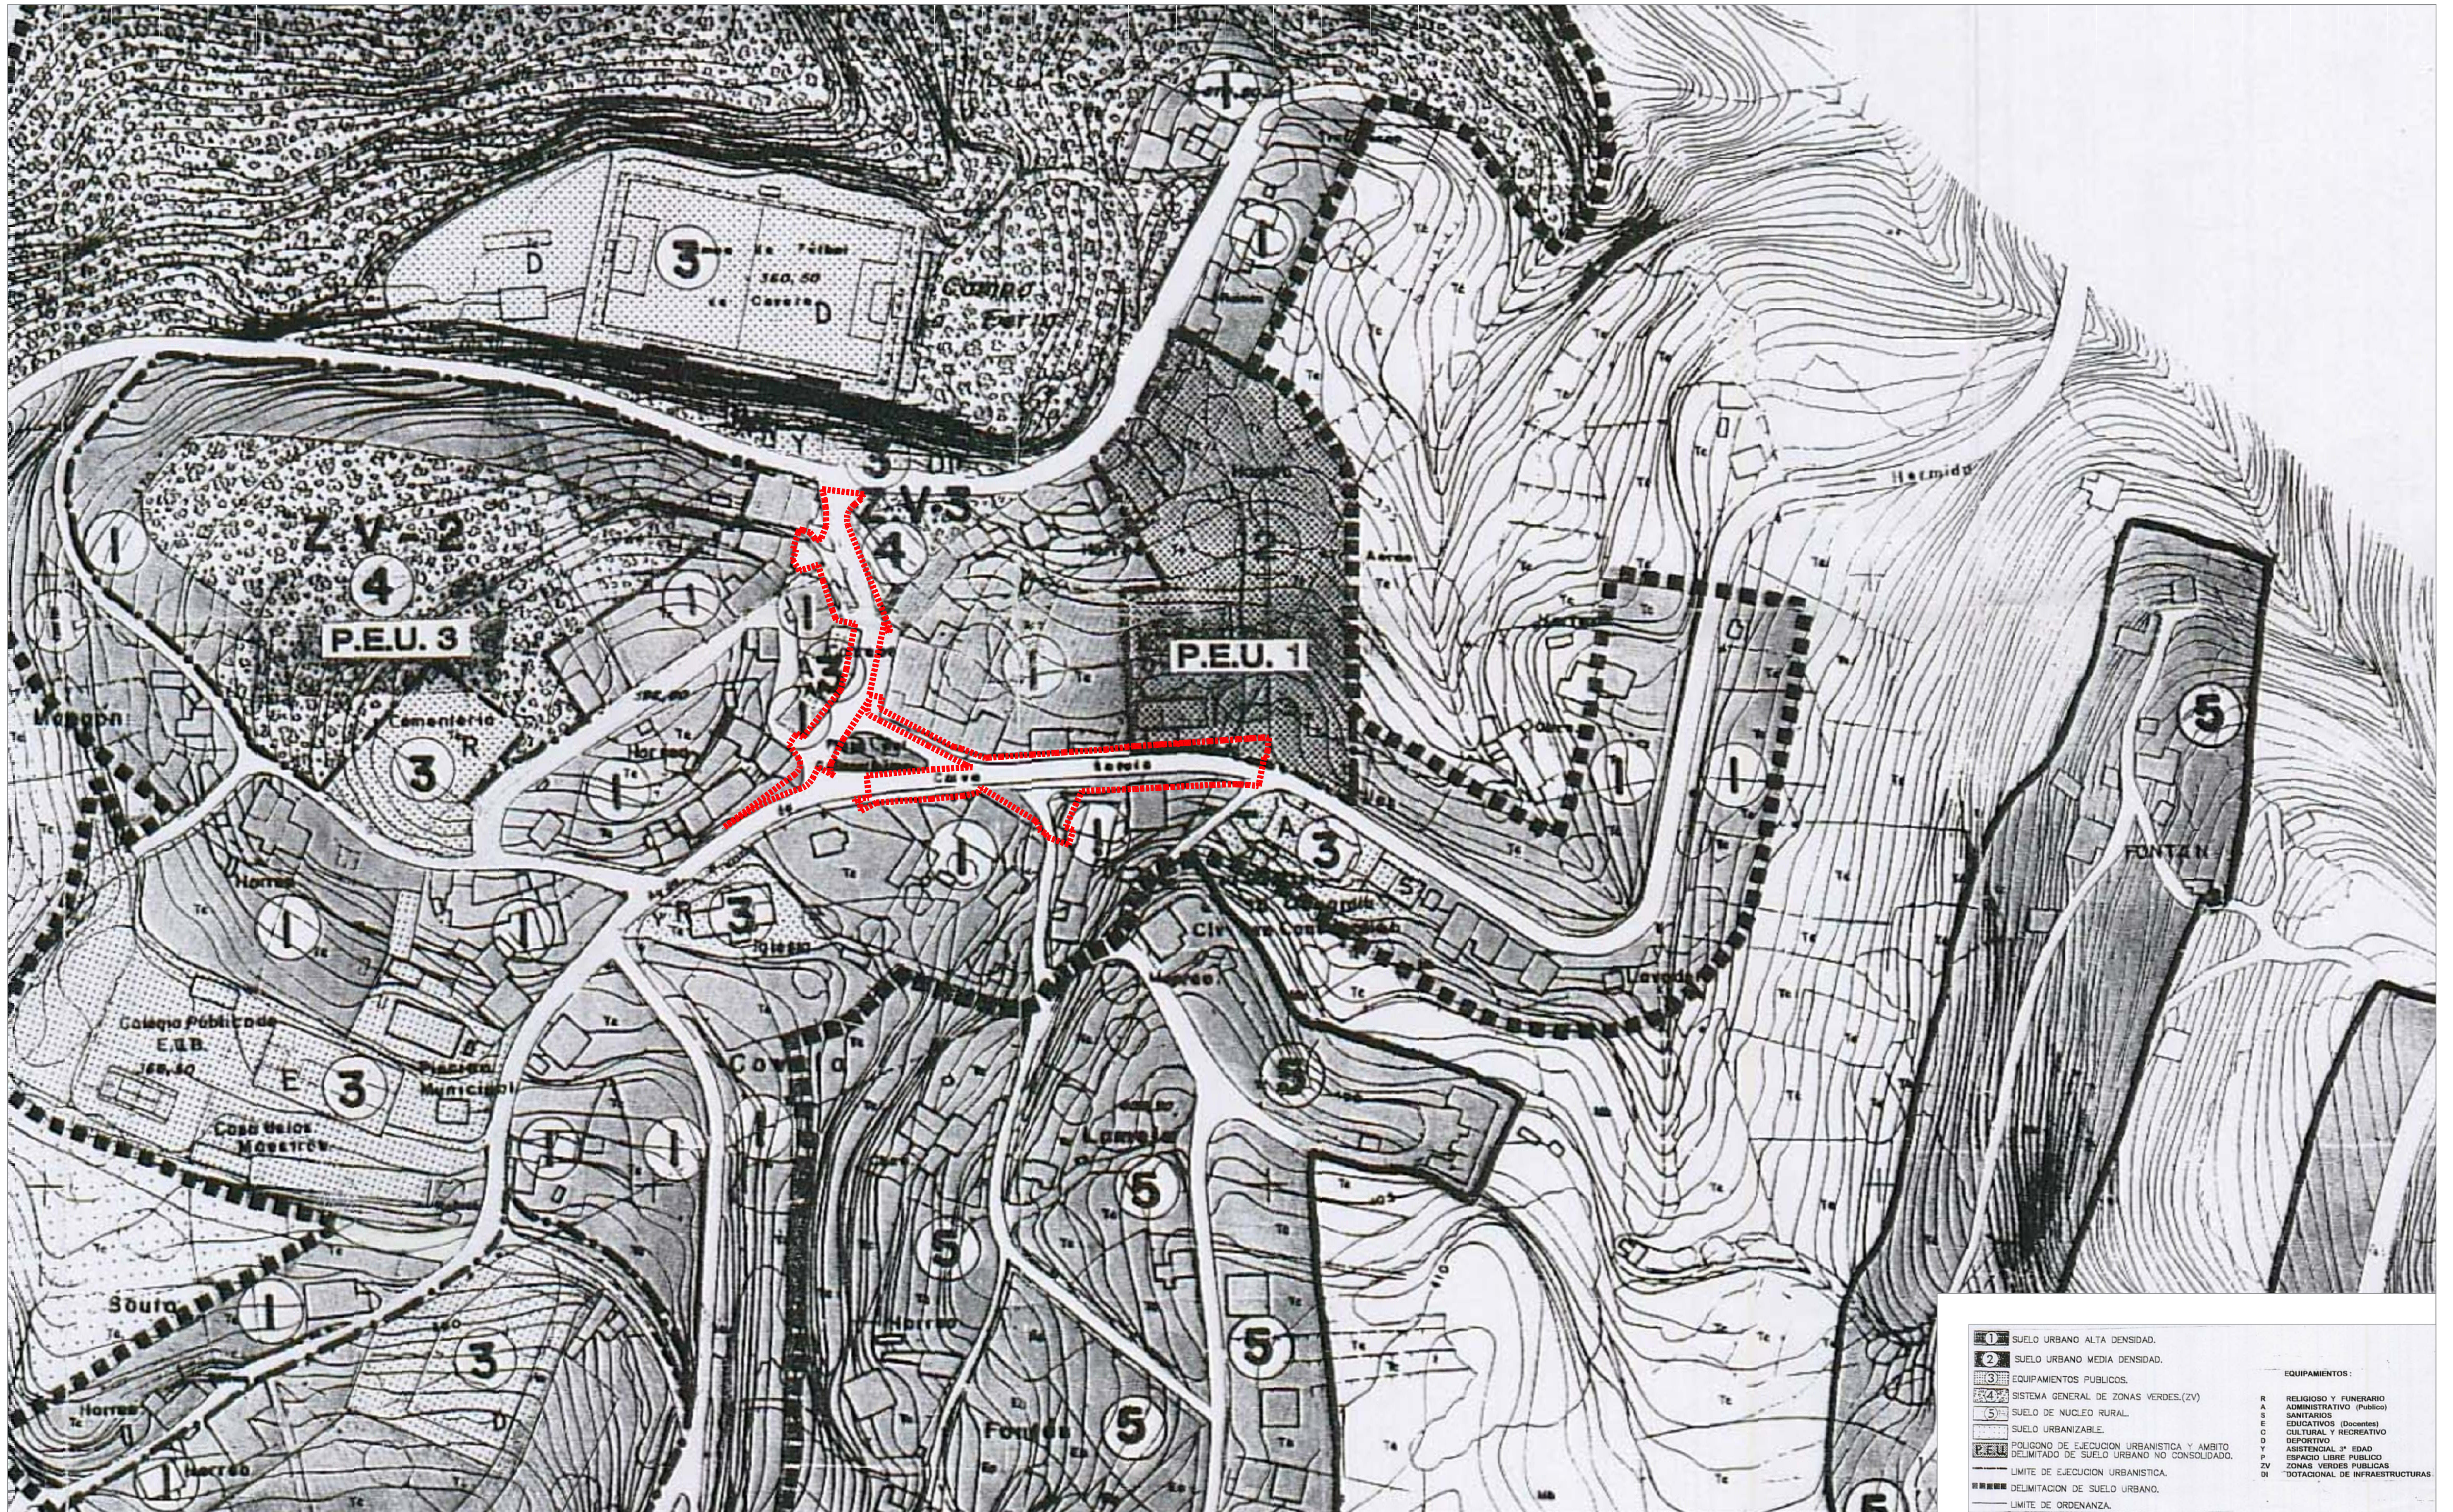

	SUELO URBANO ALTA DENSIDAD.		RELIGIOSO Y FUNERARIO
	SUELO URBANO MEDIA DENSIDAD.		ADMINISTRATIVO (Publico)
	EQUIPAMIENTOS PUBLICOS.		SANITARIOS
	SISTEMA GENERAL DE ZONAS VERDES.(ZV)		EDUCATIVOS (Docentes)
	SUELO DE NUCLEO RURAL.		CULTURAL Y RECREATIVO
	SUELO URBANIZABLE.		DEPORTIVO
	POLIGONO DE EJECUCION URBANISTICA Y AMBITO DELIMITADO DE SUELO URBANO NO CONSOLIDADO.		ASISTENCIAL 3ª EDAD
	LIMITE DE EJECUCION URBANISTICA.		ESPACIO LIBRE PUBLICO
	DELIMITACION DE SUELO URBANO.		ZONAS VERDES PUBLICAS
	LIMITE DE ORDENANZA.		DOTACIONAL DE INFRAESTRUCTURAS



Arquitectos
estudio mmasa
 [muñiz más alfaya s.l.p.] soc. col. 20118
 [w] www.mmasa.net [e] info@mmasa.net [t] 981.664.463


PATRICIA MUÑIZ NUÑEZ col. 2855
 LUCIANO GONZÁLEZ ALFAYA col. 3130

PROXECTO DE EJECUCIÓN DE ESTABLECIMIENTO DE ITINERARIOS CONTINUOS CON IMPLANTACIÓN DE CORREDORES VERDES. CONCELLO DE COVELO. [PONTEVEDRA]


INFORMACIÓN
Planeamento

A1 | 1:1000 A3 | 1:2000

IN 03
 XANEIRO 2021

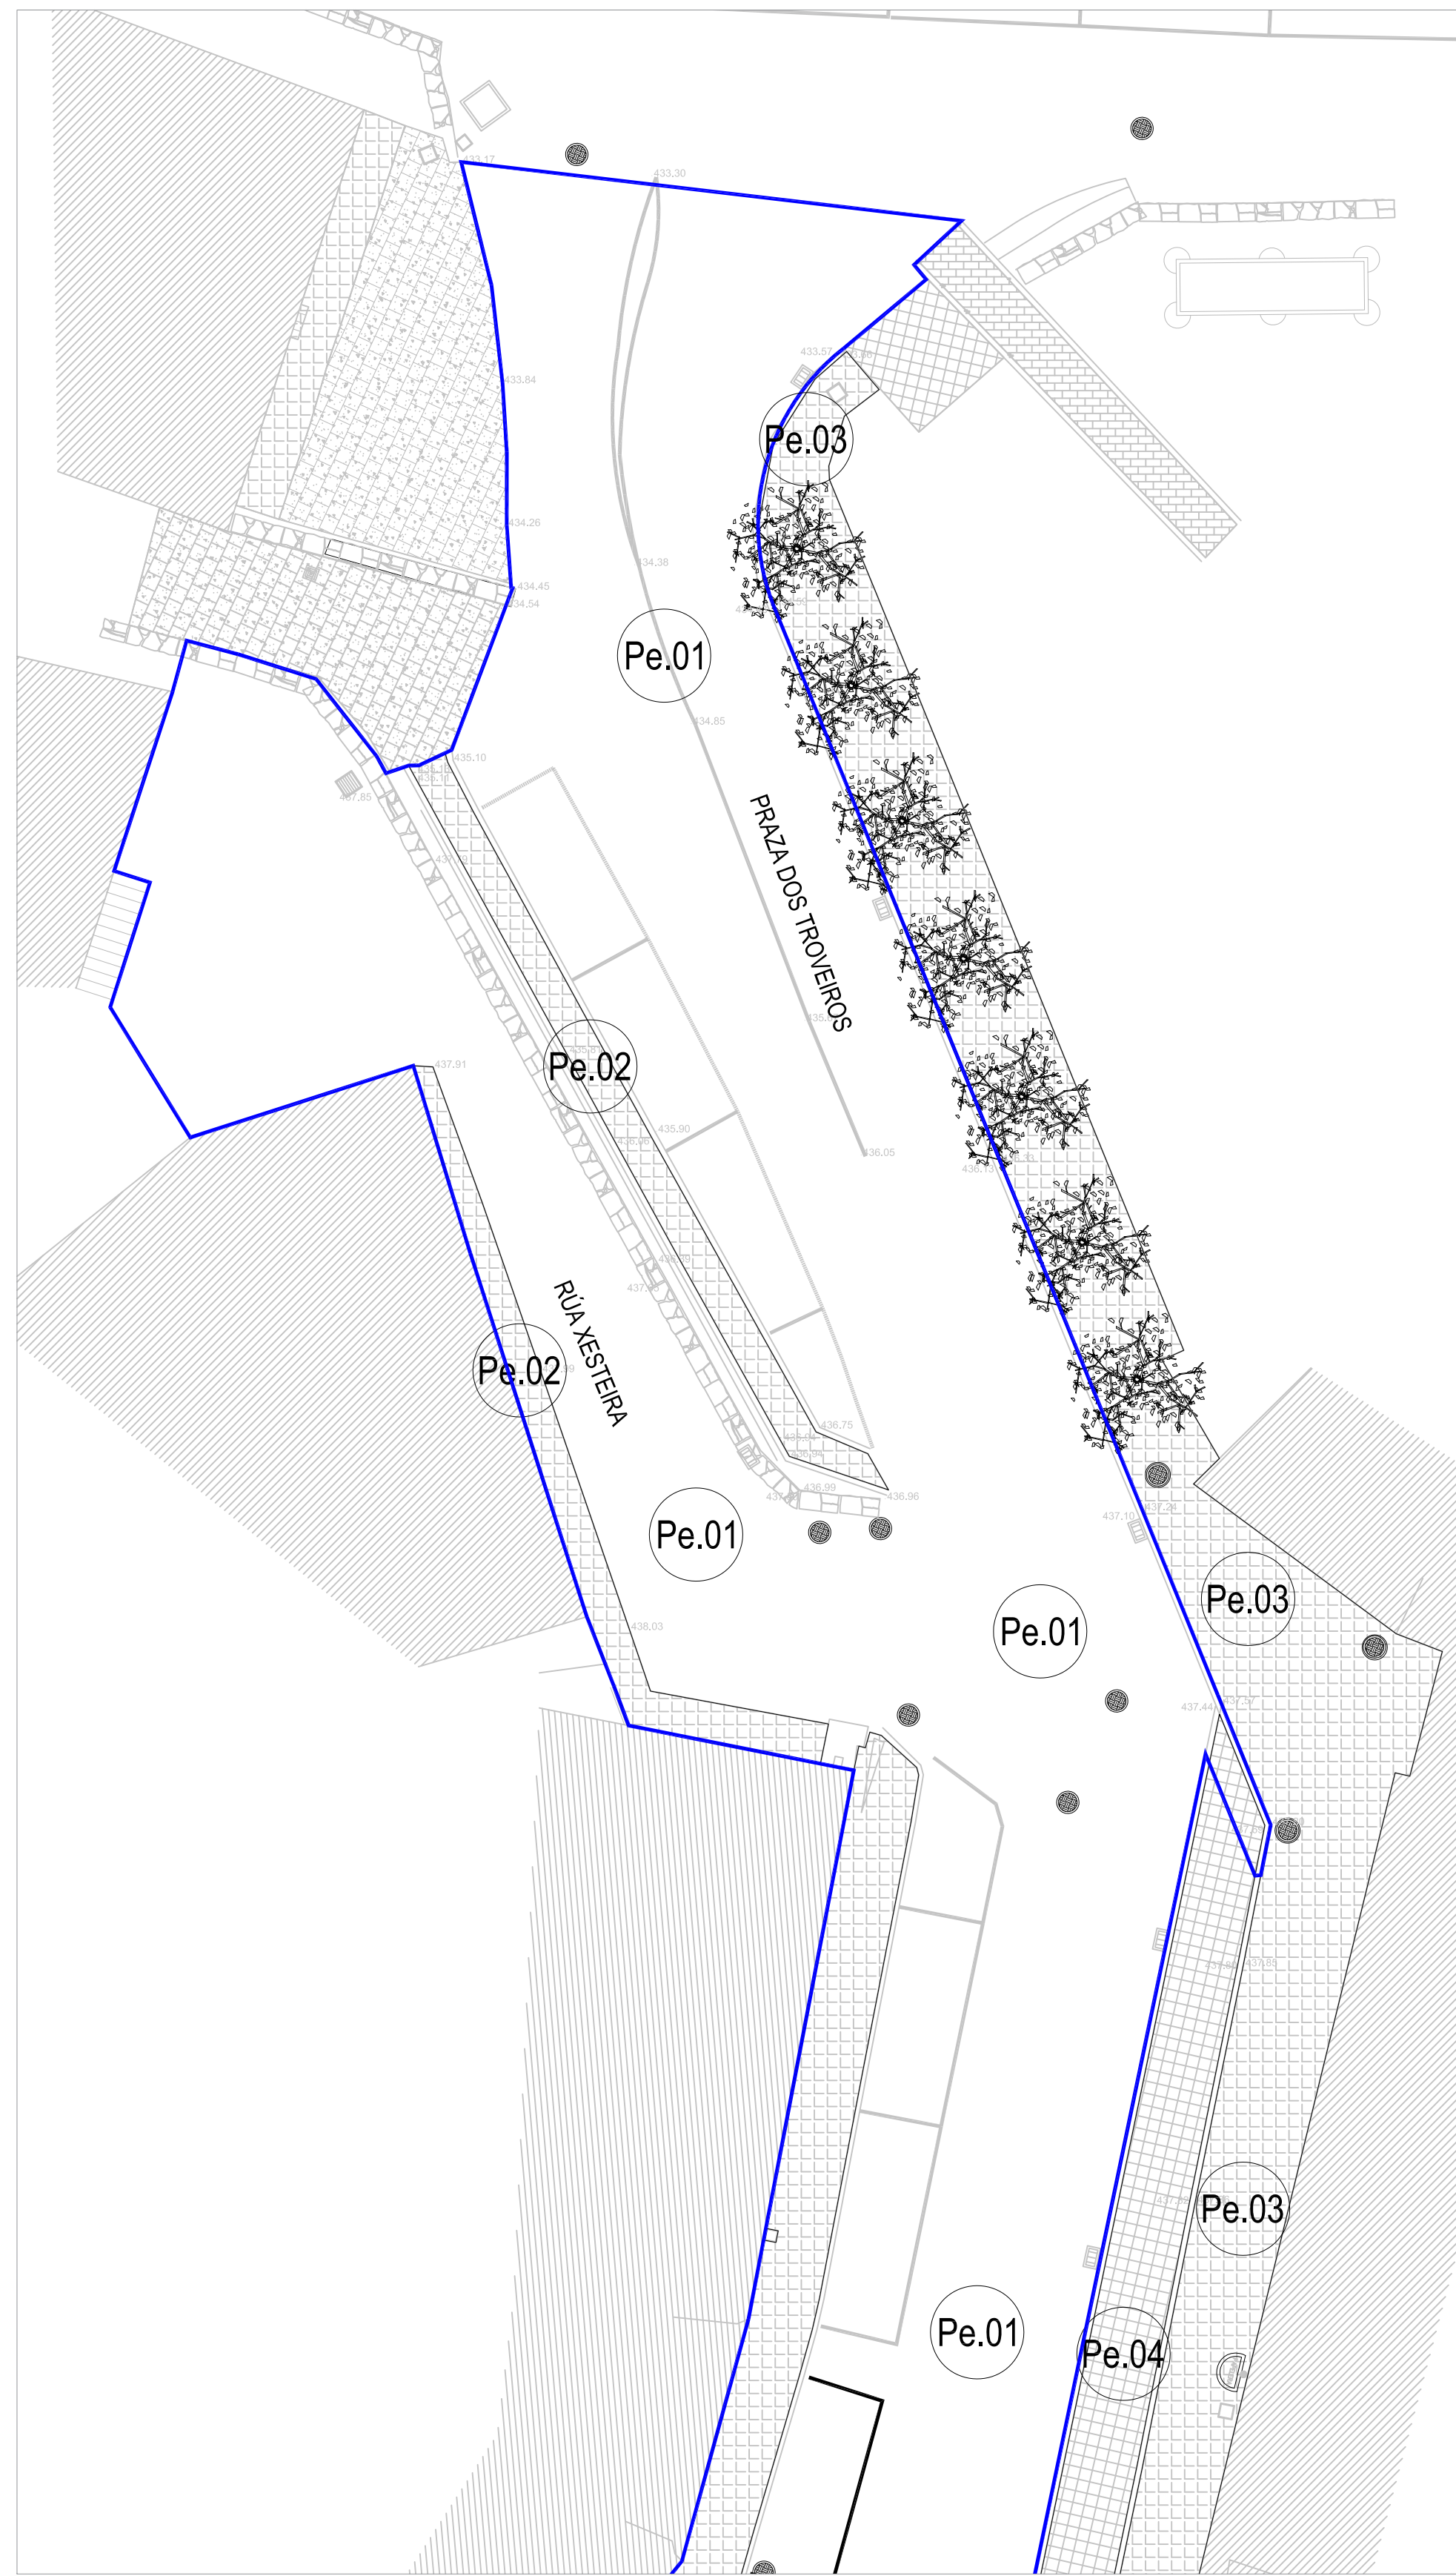

SUBÁMBITO 1

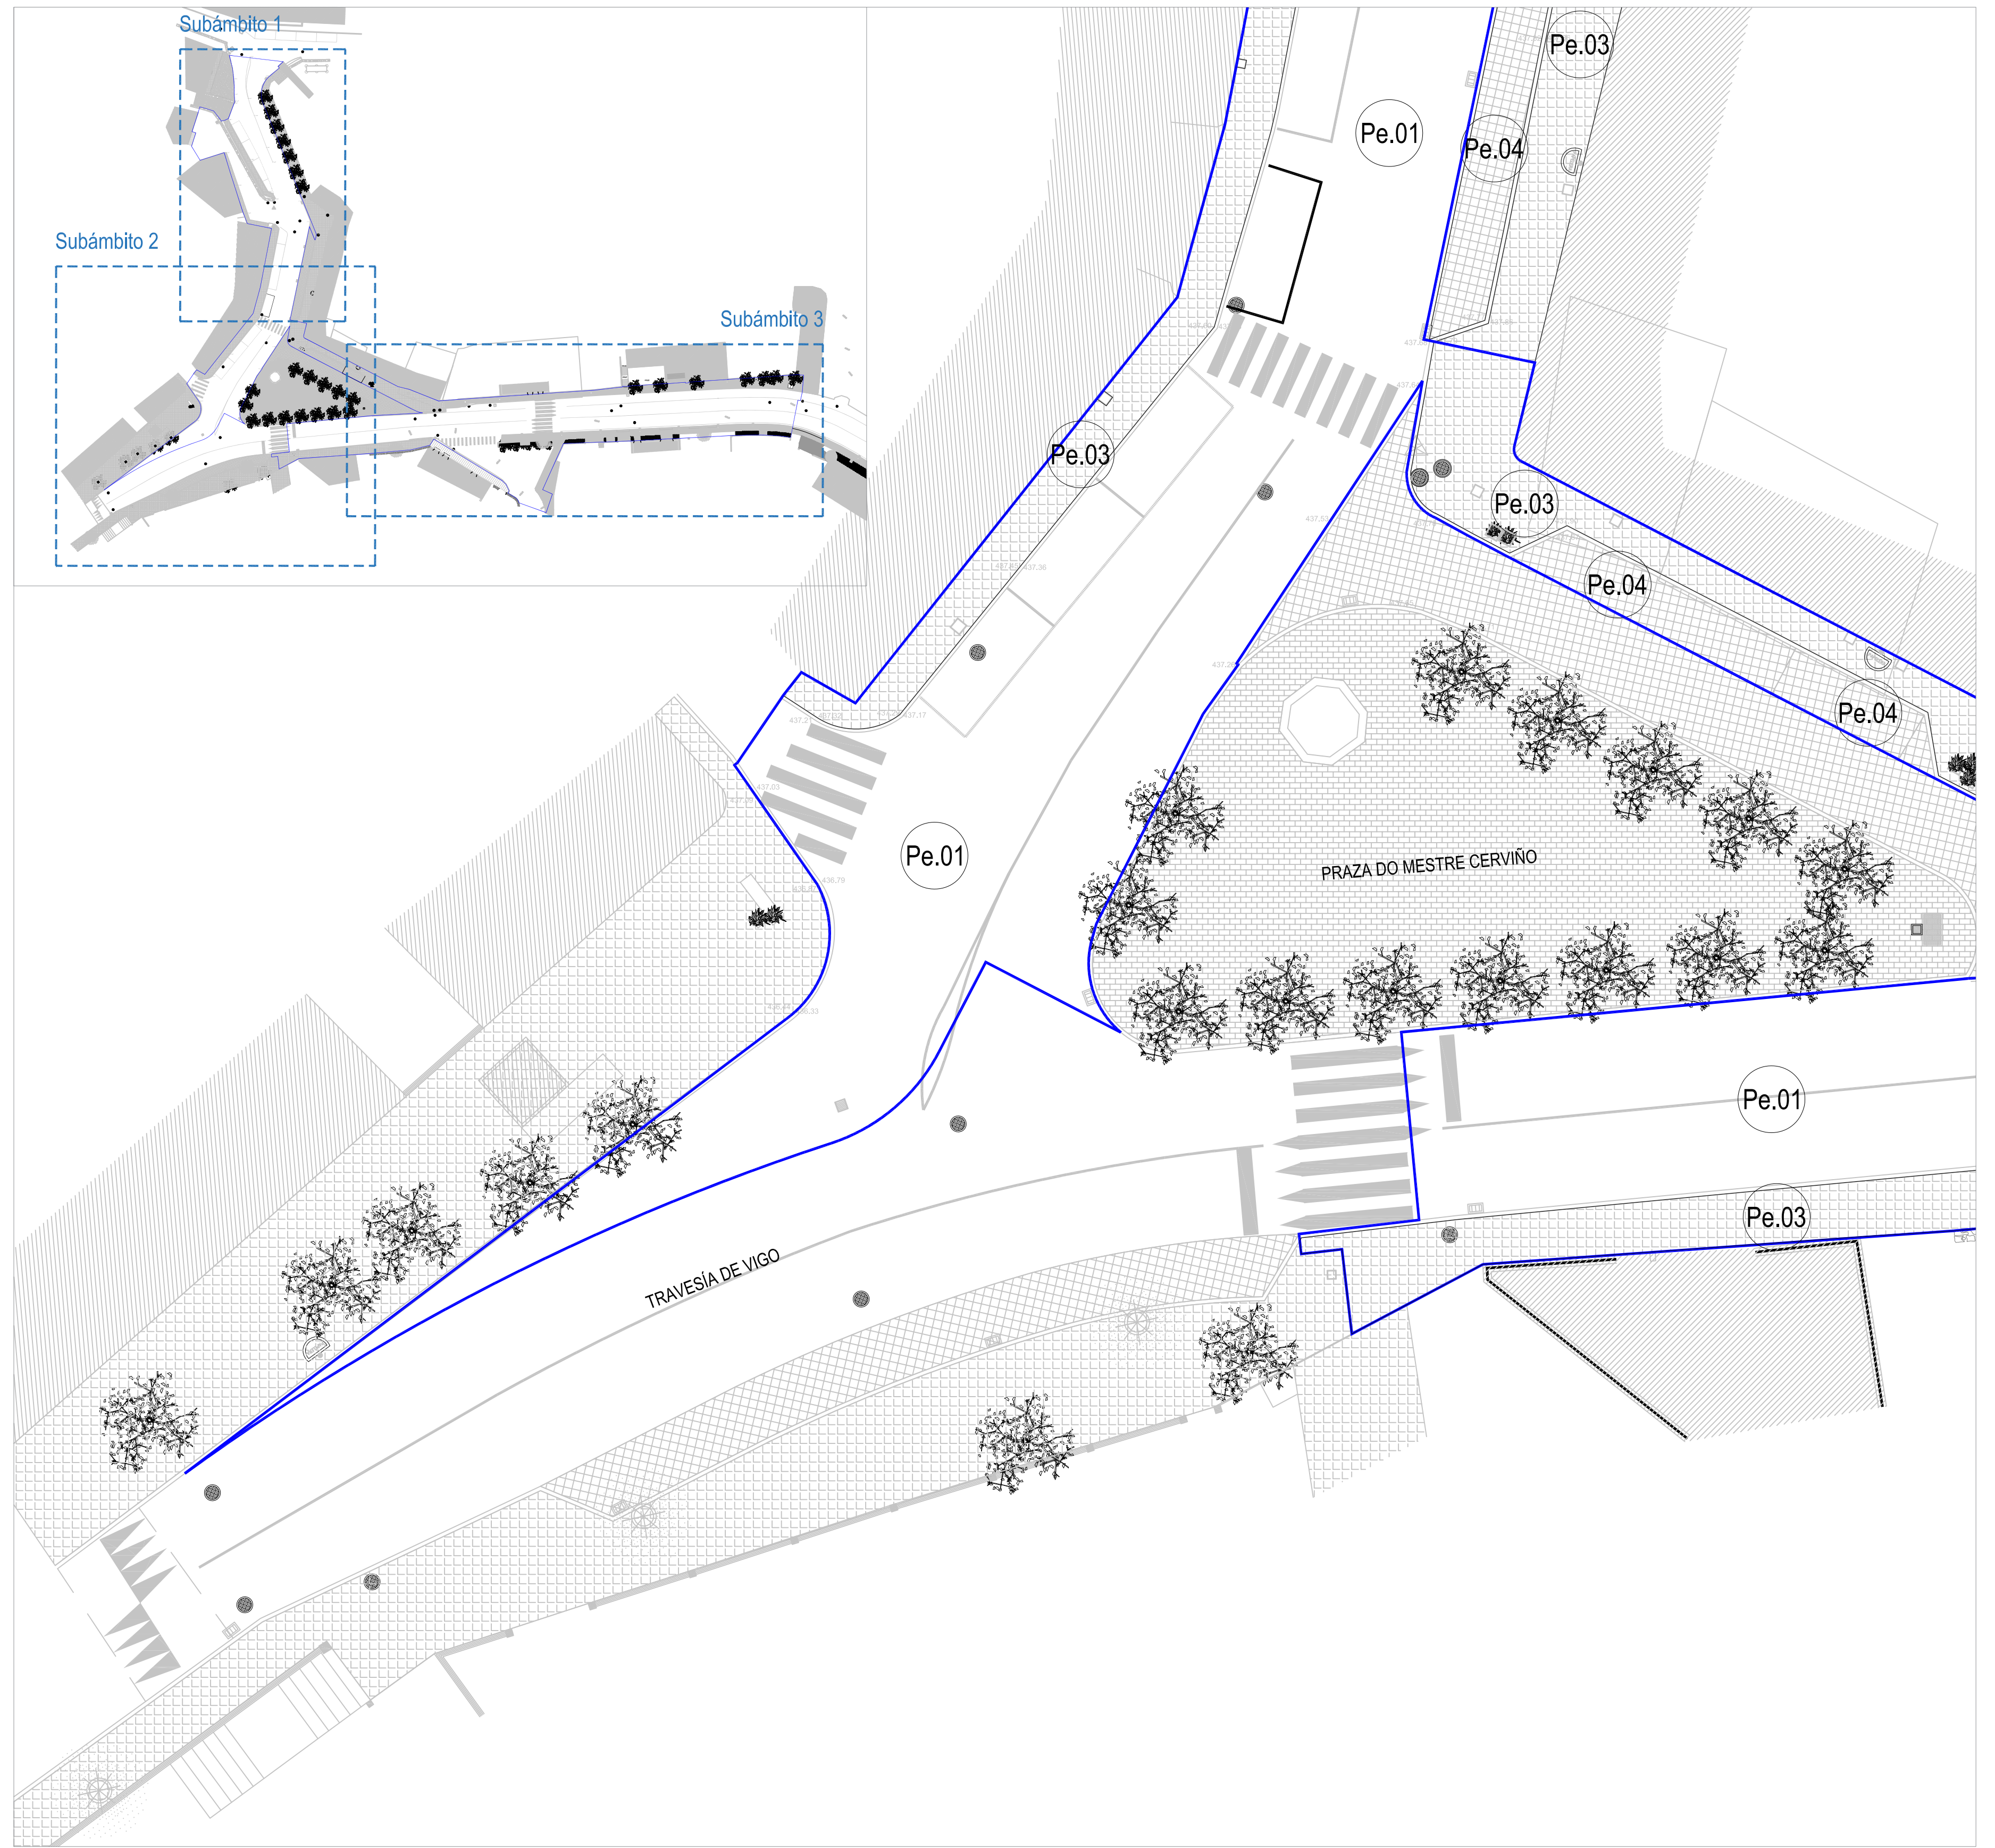

SUBÁMBITO 2

- Pe.01 Pavimento de aglomerado asfáltico
- Pe.02 Pavimento de baldosa hidráulica
- Pe.03 Pavimento de granito
- Pe.04 Pavimento de adoquín de granito
- Pe.05 Zona verde



Arquitectos
estudio mmasa
 [muñiz más alfaya s.l.p.] soc. col. 20118
 [w] www.mmasa.net [e] info@mmasa.net [T] 981.664.463



PATRICIA MUÑOZ NUÑEZ col. 2855
 LUCIANO GONZÁLEZ ALFAYA col. 3130

PROXECTO DE EXECUCIÓN DE ESTABLECIMENTO DE ITINERARIOS CONTINUOS
 CON IMPLANTACIÓN DE CORREDORES VERDES. CONCELLO DE COVELO. [PONTEVEDRA]

ORDENACIÓN
Estado actual. Subámbitos 1 e 2

A1 | 1:150 A3 | 1:300

001
 XANEIRO 2021

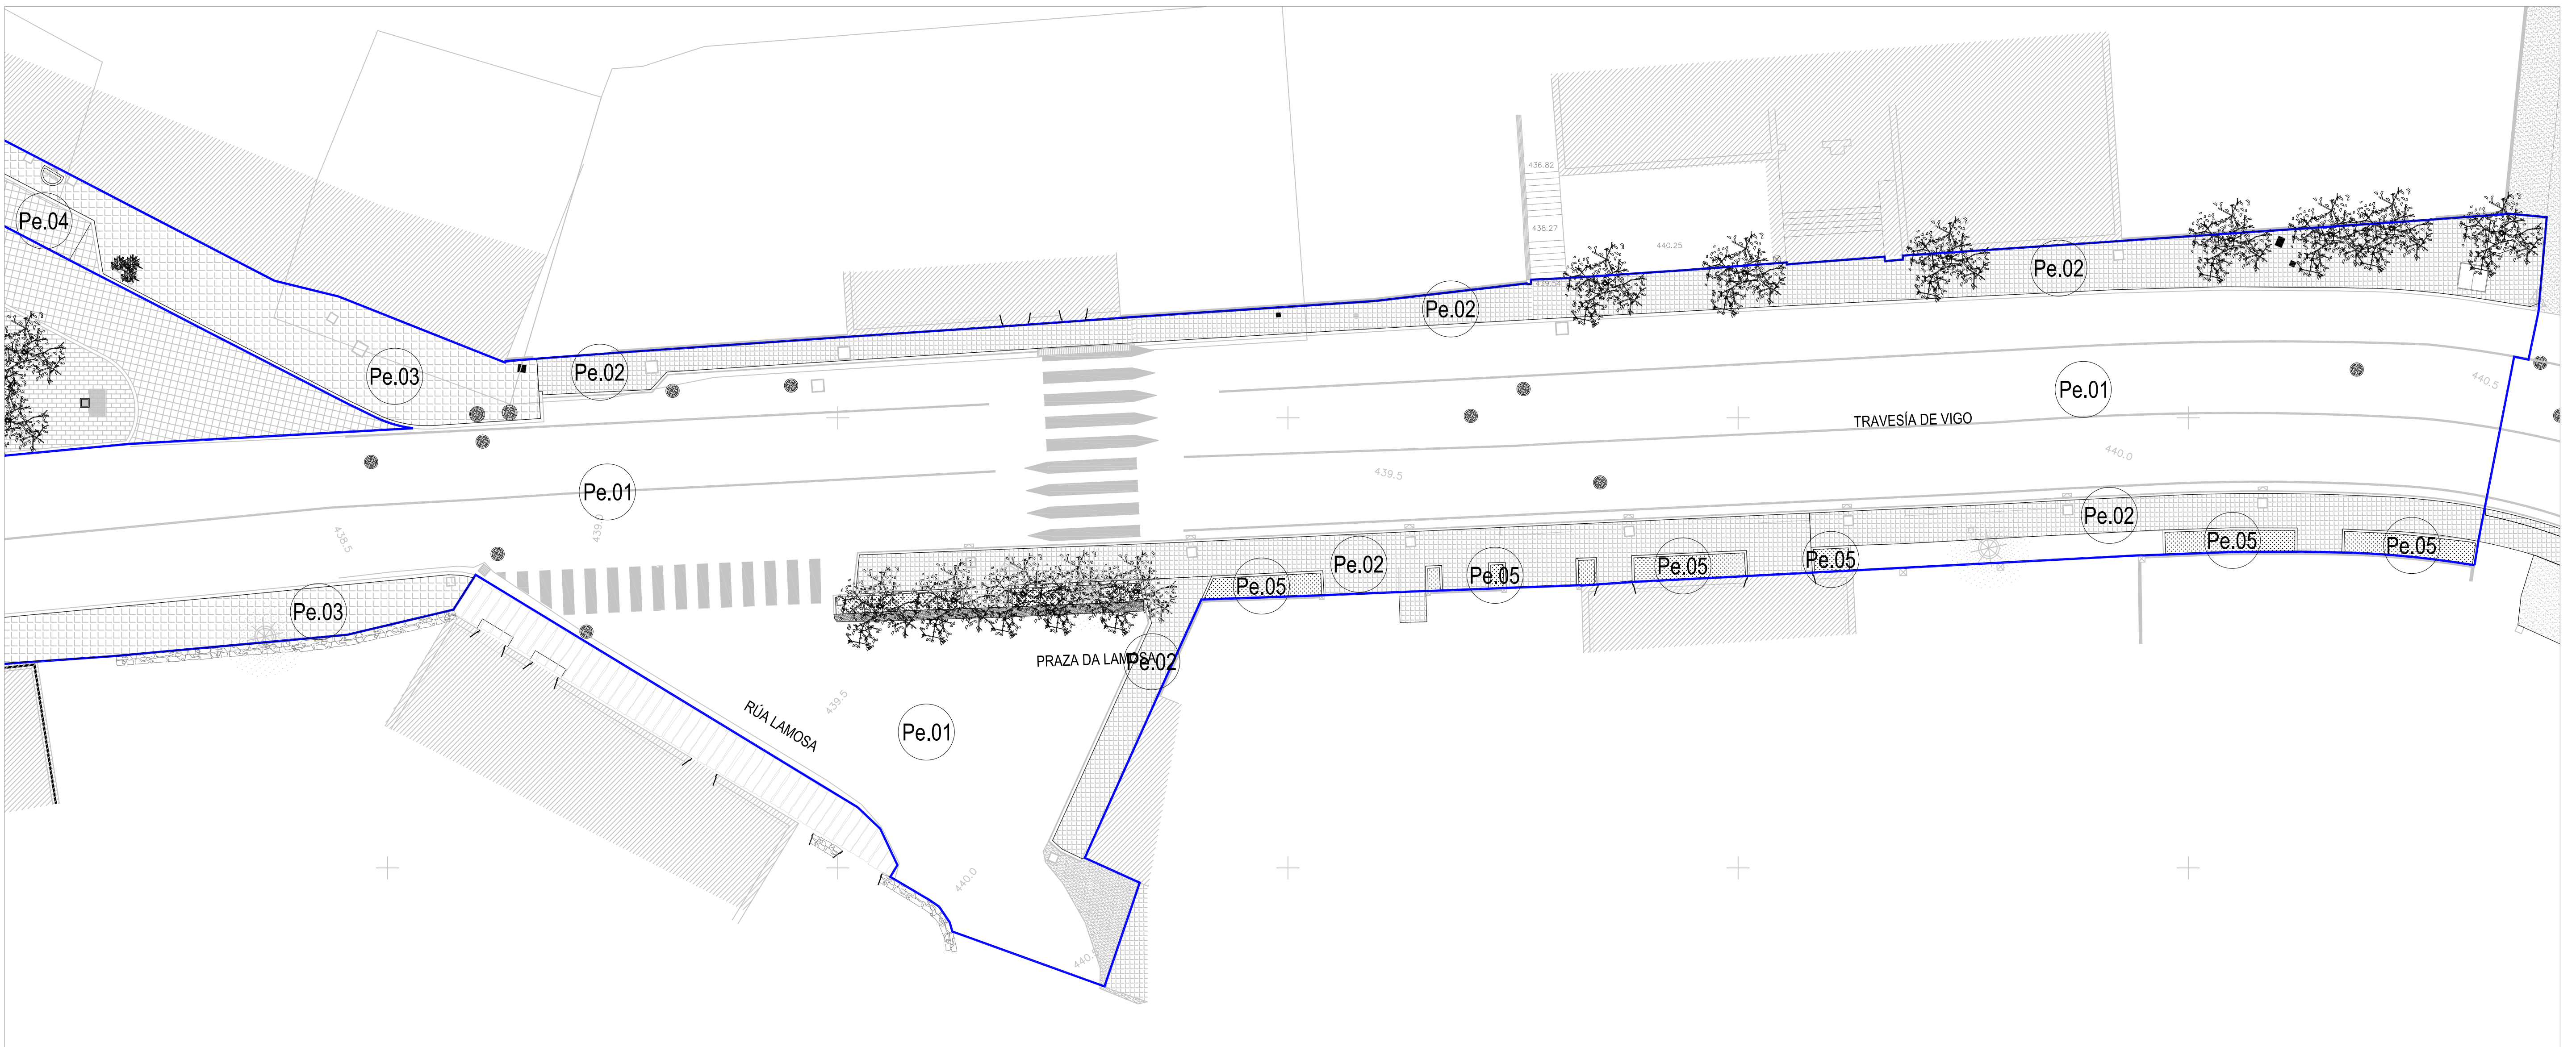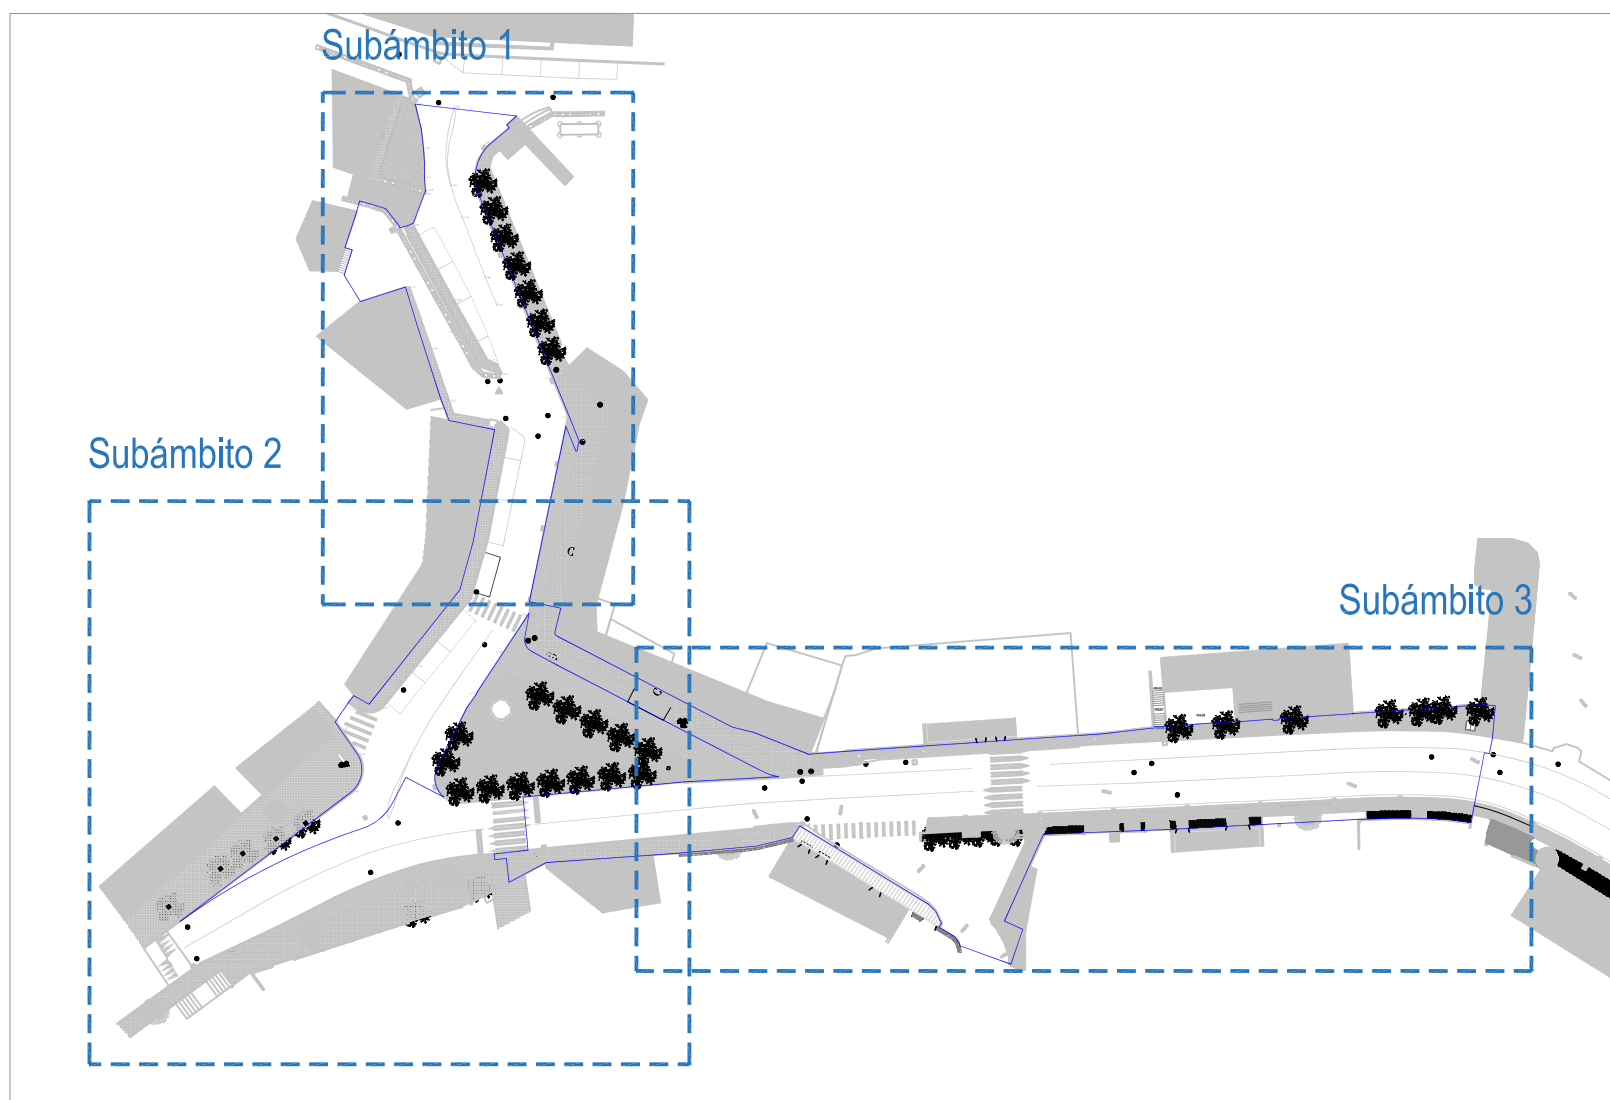

SUBÁMBITO 3

- Pe.01 Pavimento de aglomerado asfáltico
- Pe.02 Pavimento de baldosa hidráulica
- Pe.03 Pavimento de granito
- Pe.04 Pavimento de adoquín de granito
- Pe.05 Zona verde




Arquitectos
estudio mmasa
 [muñiz más alfaya s.l.p.] soc. col. 20118
 [w] www.mmasa.net [e] info@mmasana.net [T] 981.664.463

PATRICIA MUÑOZ NUÑEZ col. 2855
 LUCIANO GONZÁLEZ ALFAYA col. 3130


PROXECTO DE EXECUCIÓN DE ESTABLECIMENTO DE ITINERARIOS CONTINUOS
 CON IMPLANTACIÓN DE CORREDORES VERDES. CONCELLO DE COVELLO. [PONTEVEDRA]

ORDENACIÓN
Estado actual. Subámbito 3



A1 | 1:150 A3 | 1:300

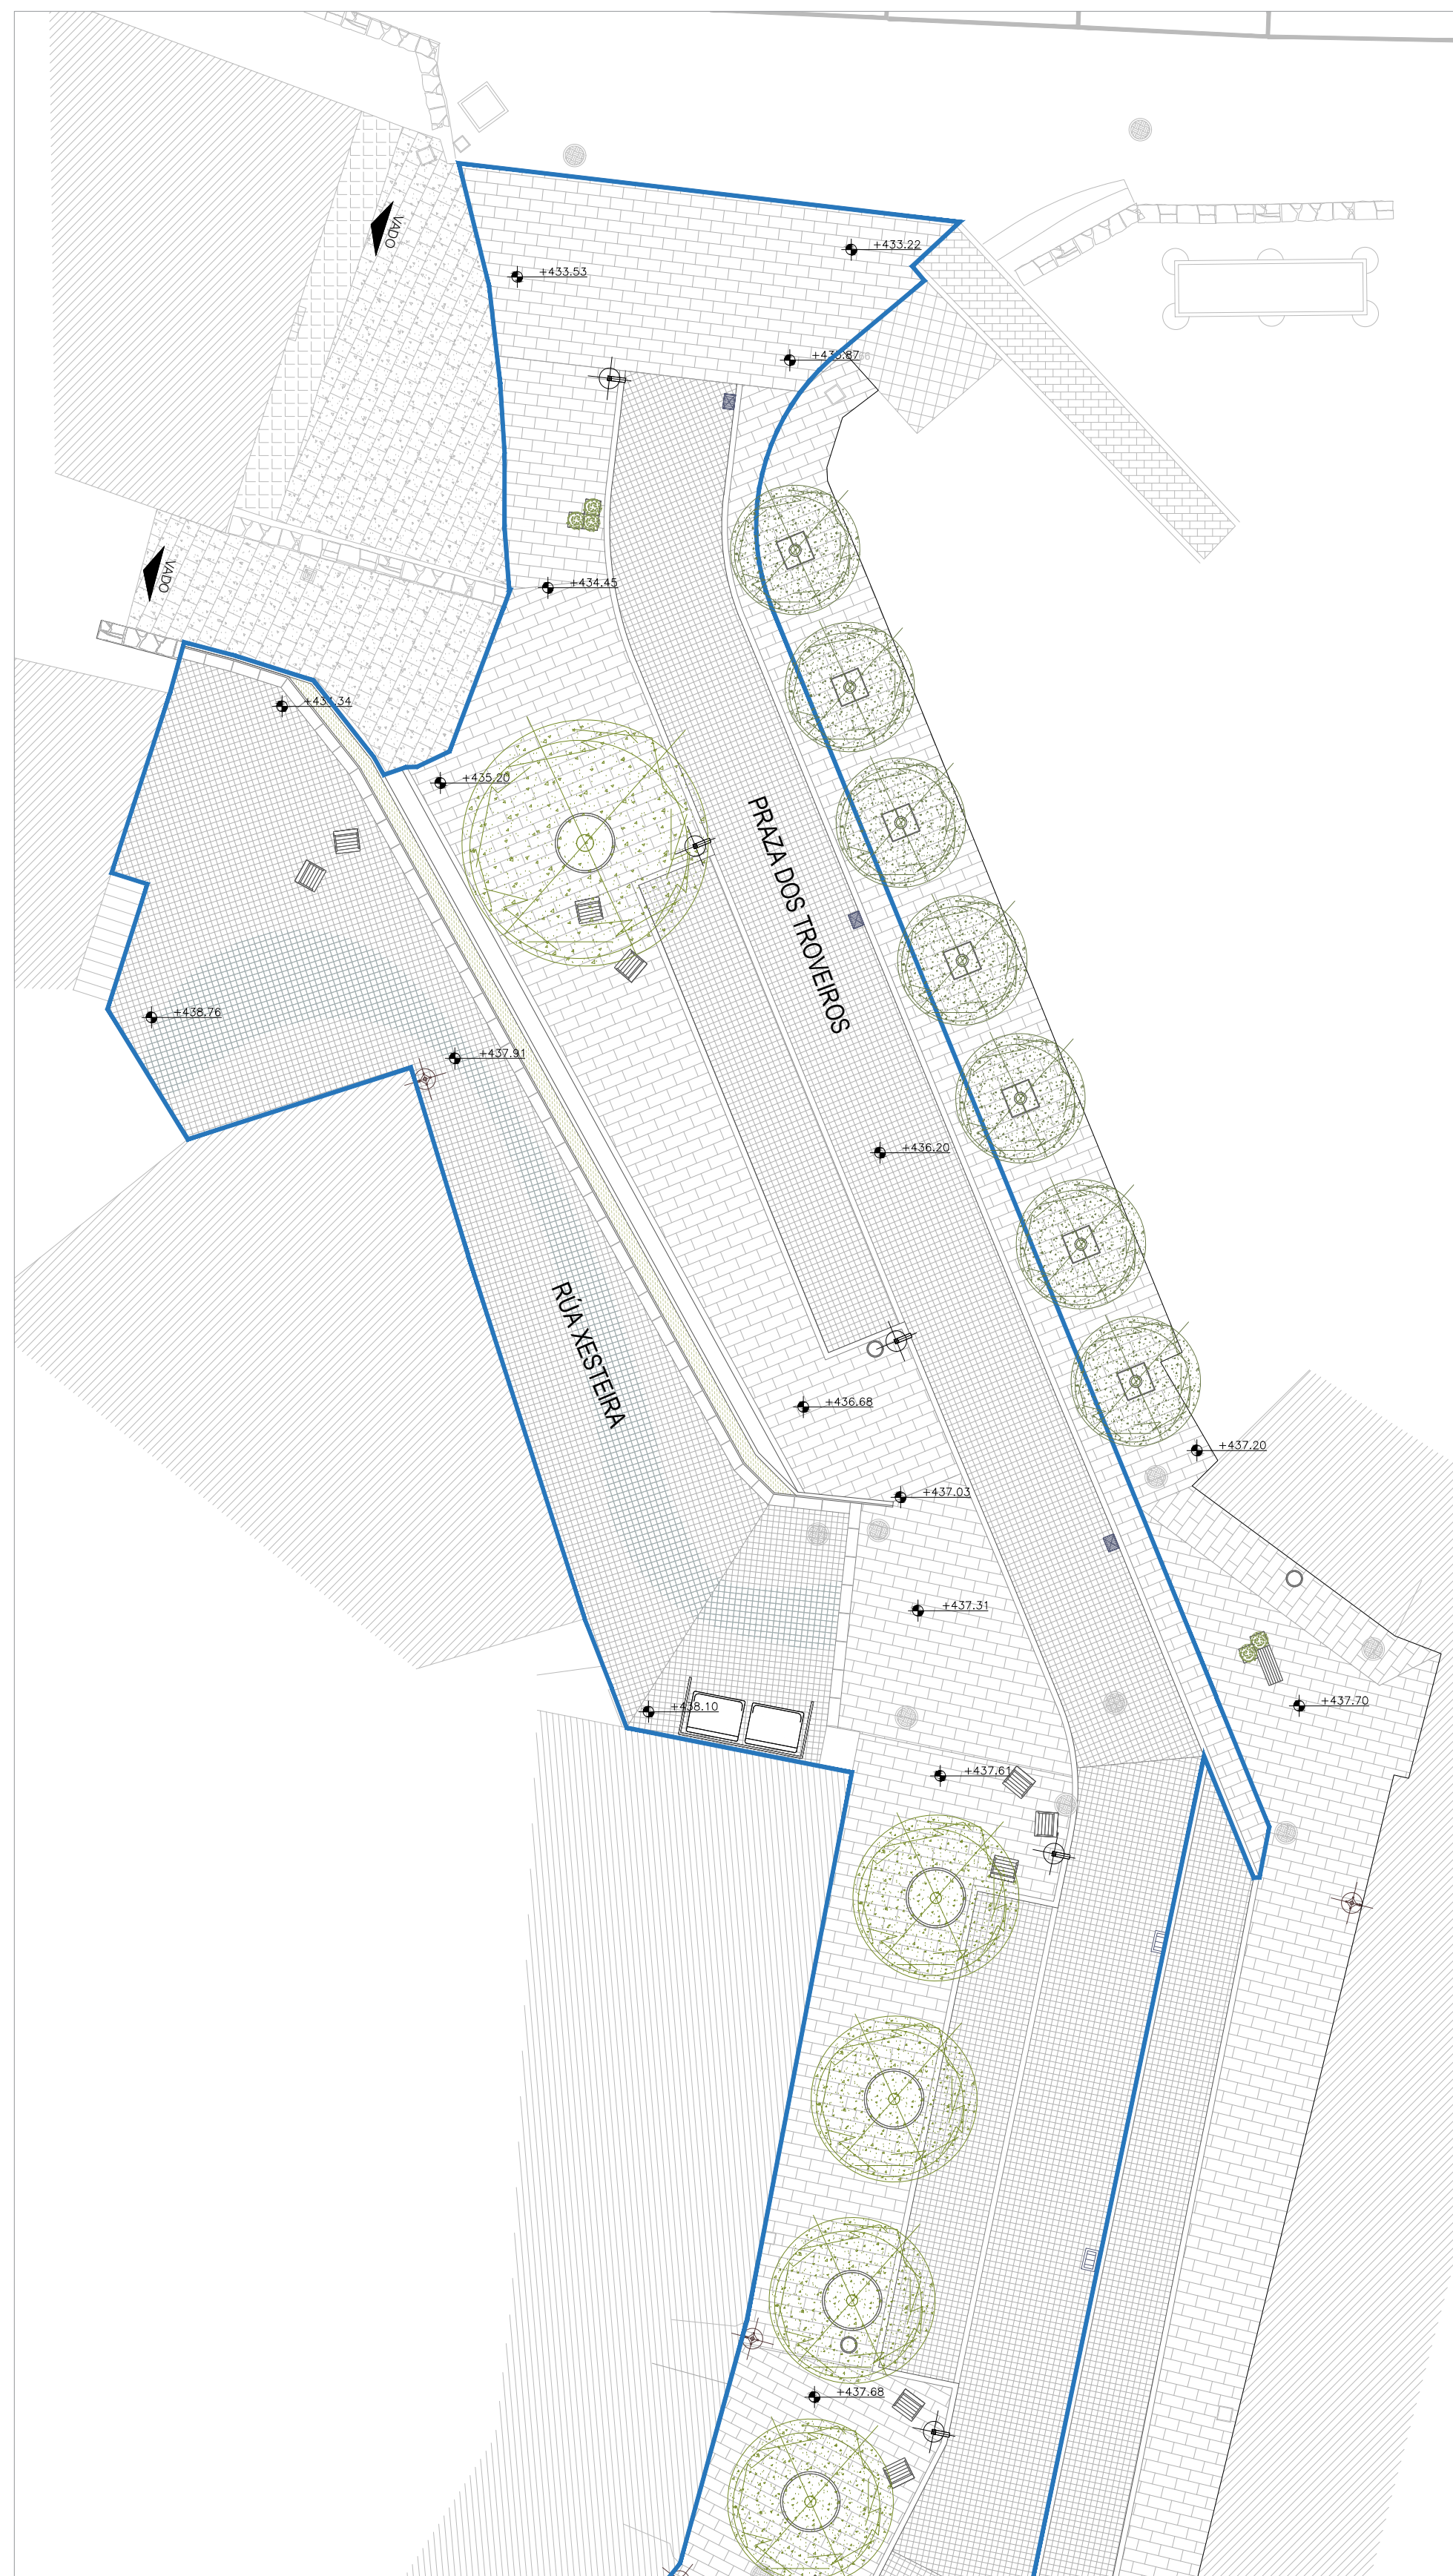

SUBÁMBITO 1

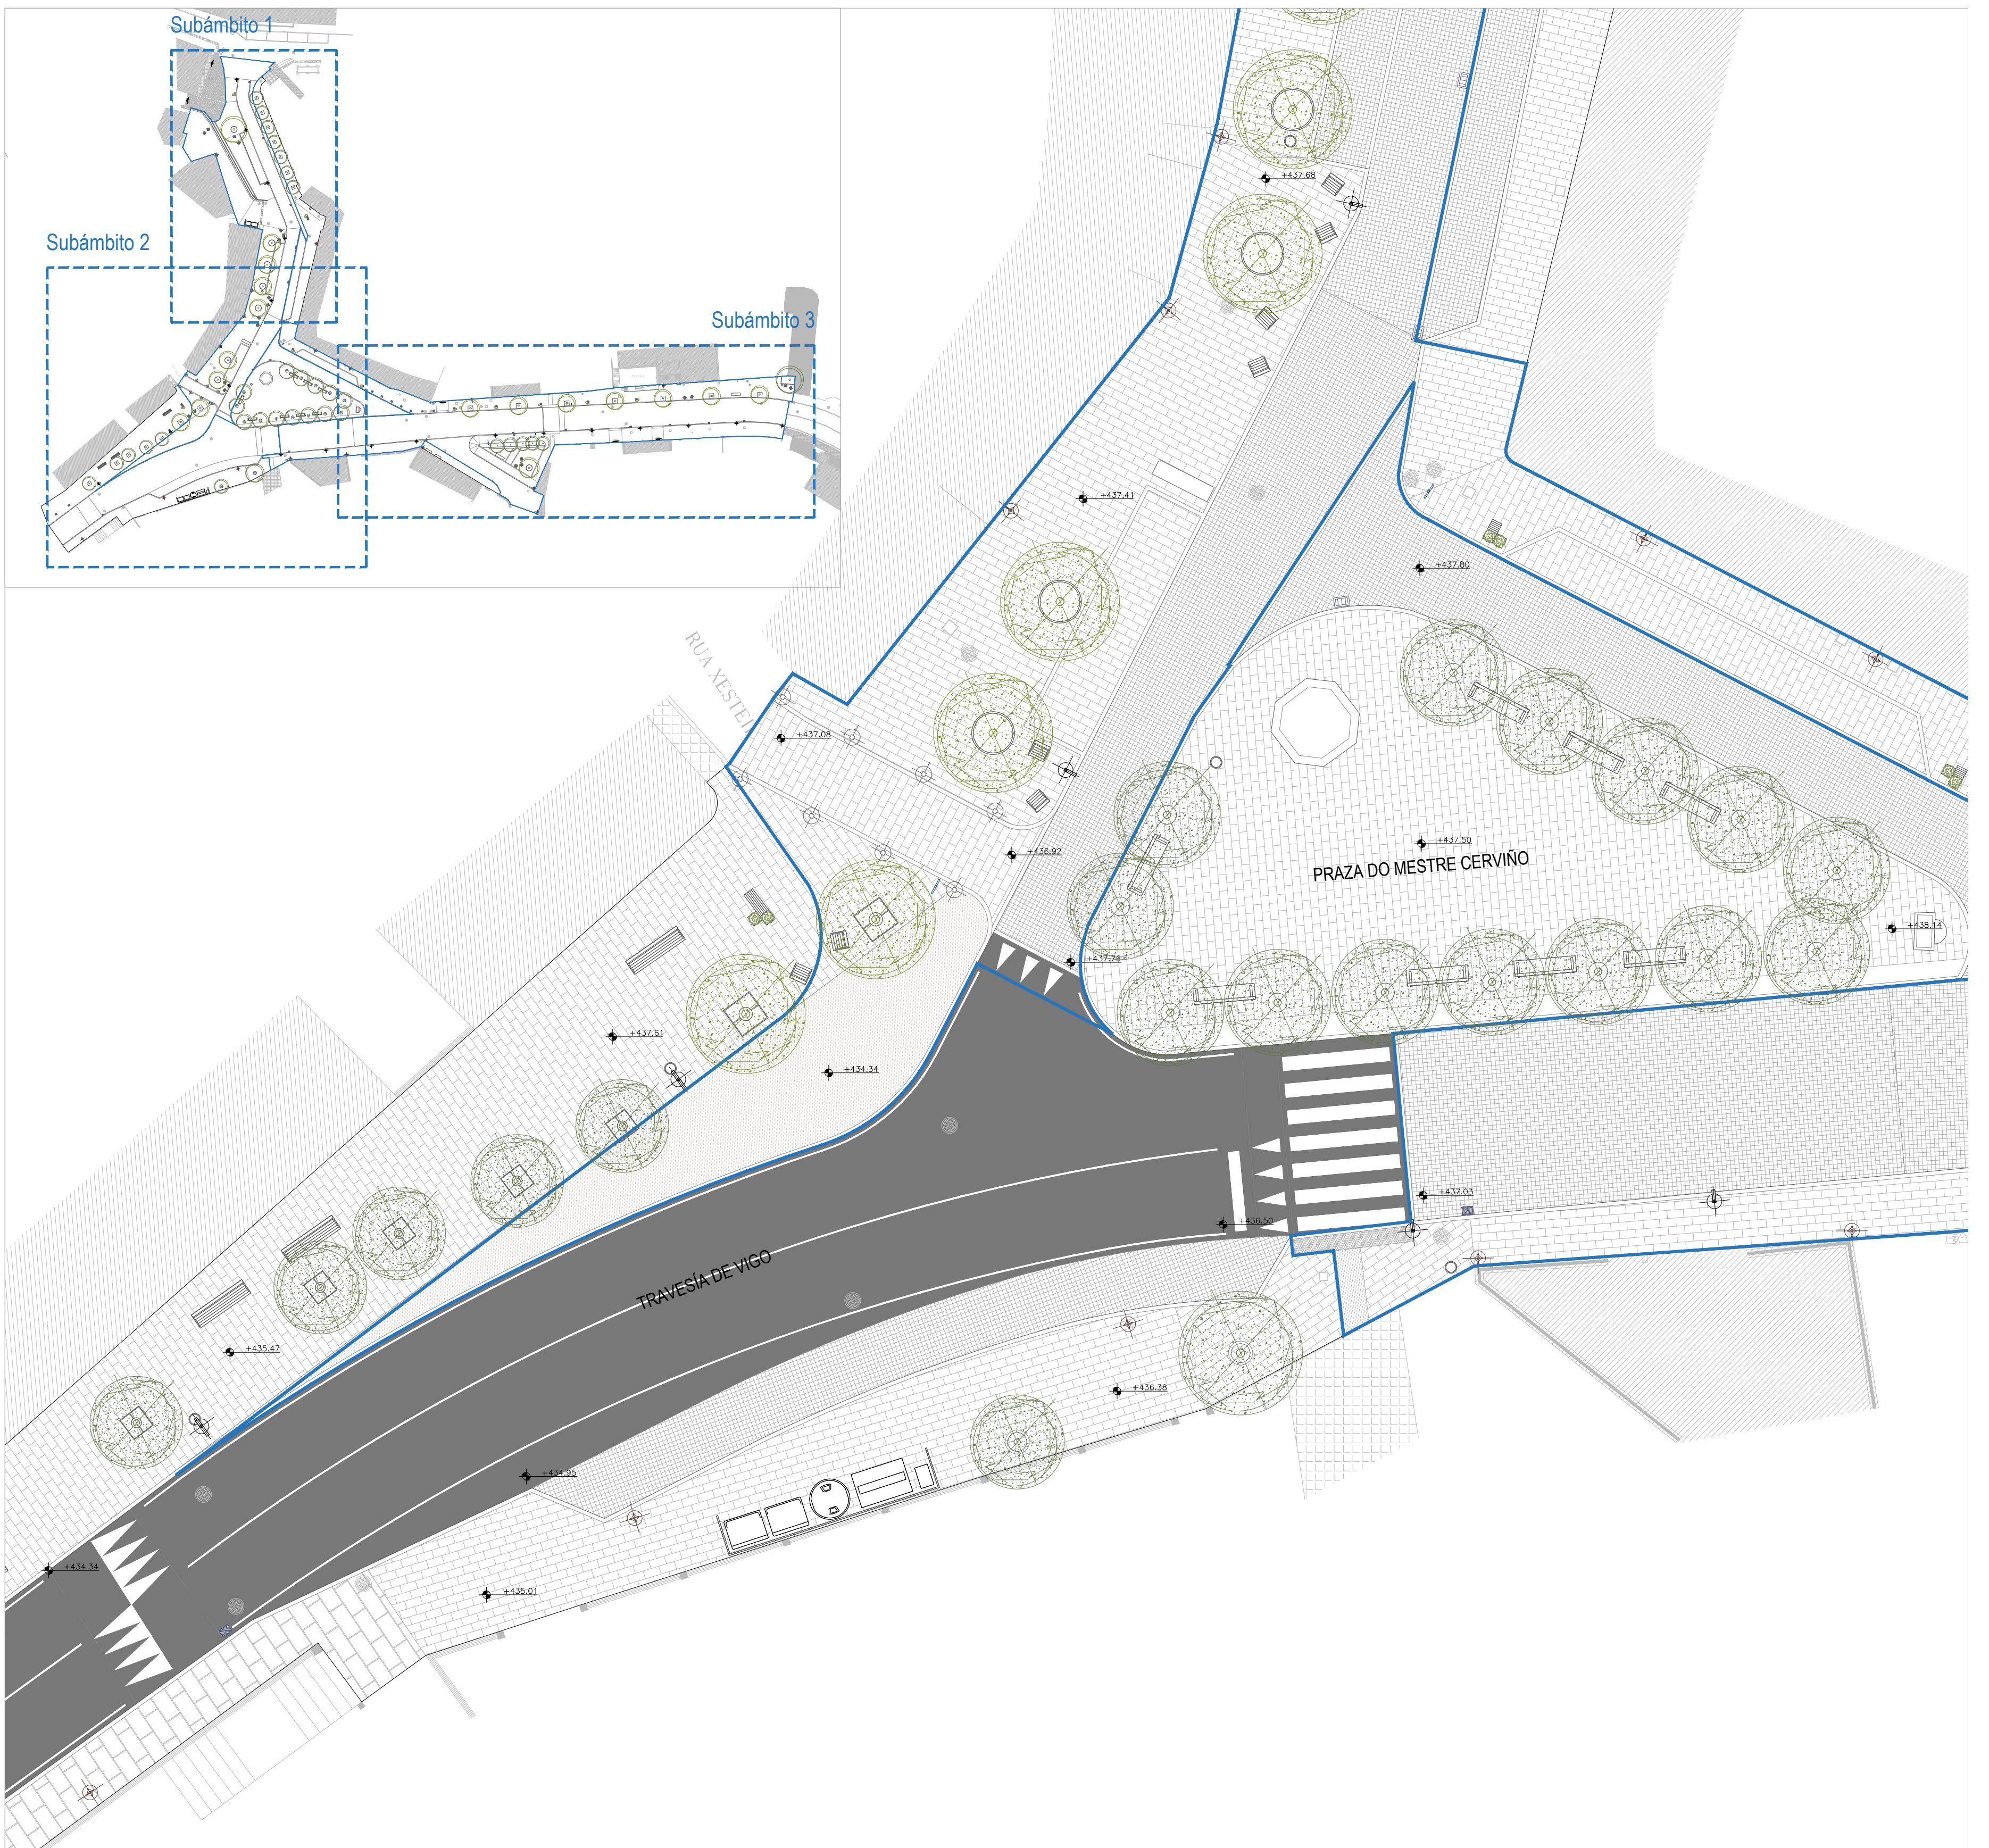

SUBÁMBITO 2

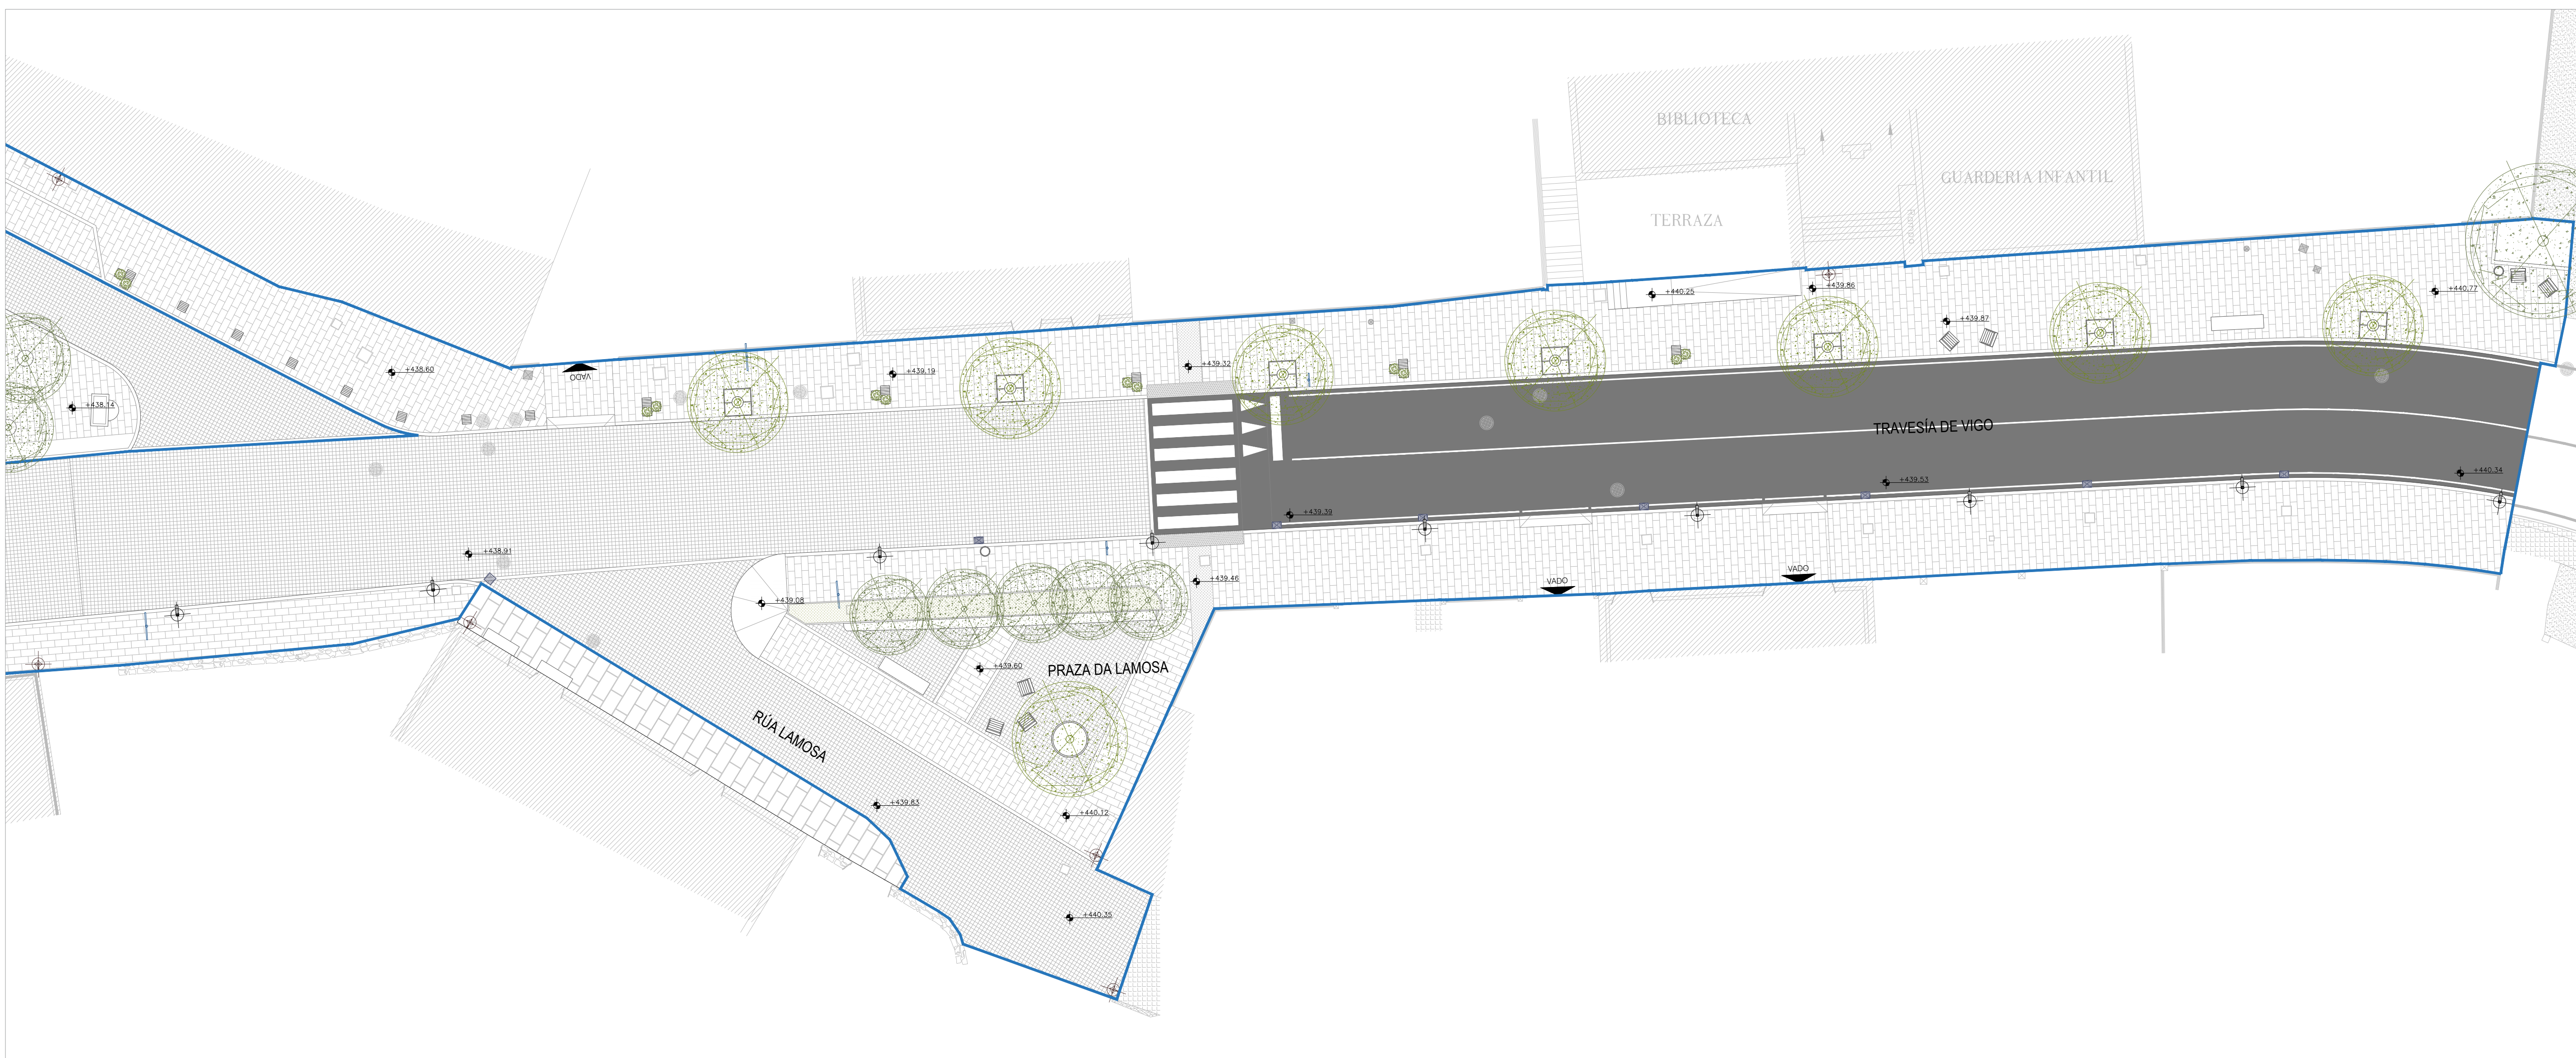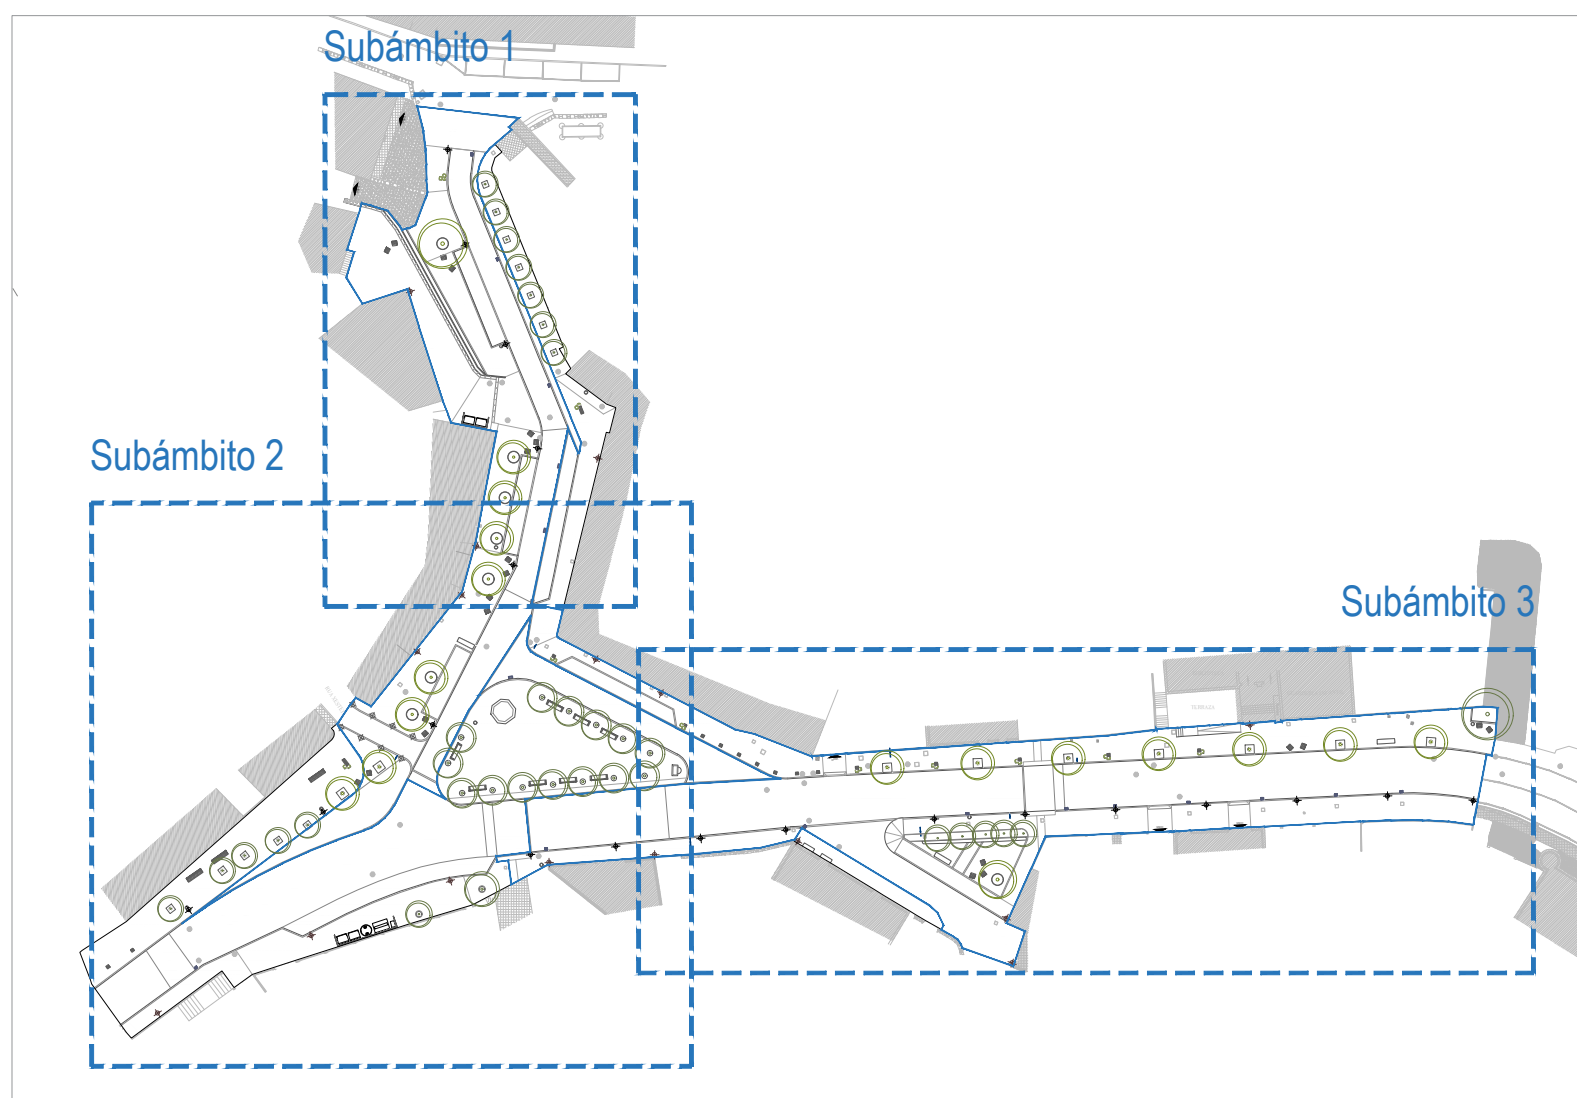

SUBÁMBITO 3



Arquitectos

PATRICIA MUÑOZ NUÑEZ col. 2855 LUCIANO GONZÁLEZ ALFAYA col. 3130

PROXECTO DE EXECUCIÓN DE ESTABLECIMENTO DE ITINERARIOS CONTINUOS CON IMPLANTACIÓN DE CORREDORES VERDES. CONCELLO DE COVELO.

[PONTEVEDRA]

estudio mmasa

[muñiz más alfaya s.l.p.] soc. col. 20118



ORDENACIÓN Ordenación. Subámbito 3



0 04

[w] www.mmasa.net [e] info@mmasas.net [t] 981.664.463

A1 | 1:150 A3 | 1:300

XANEIRO 2021